






# СХЕМА


Алтайская детско-юношеская спортивная школа, Детско-юношеский центр, с.Алтайское, ул. Советская 97

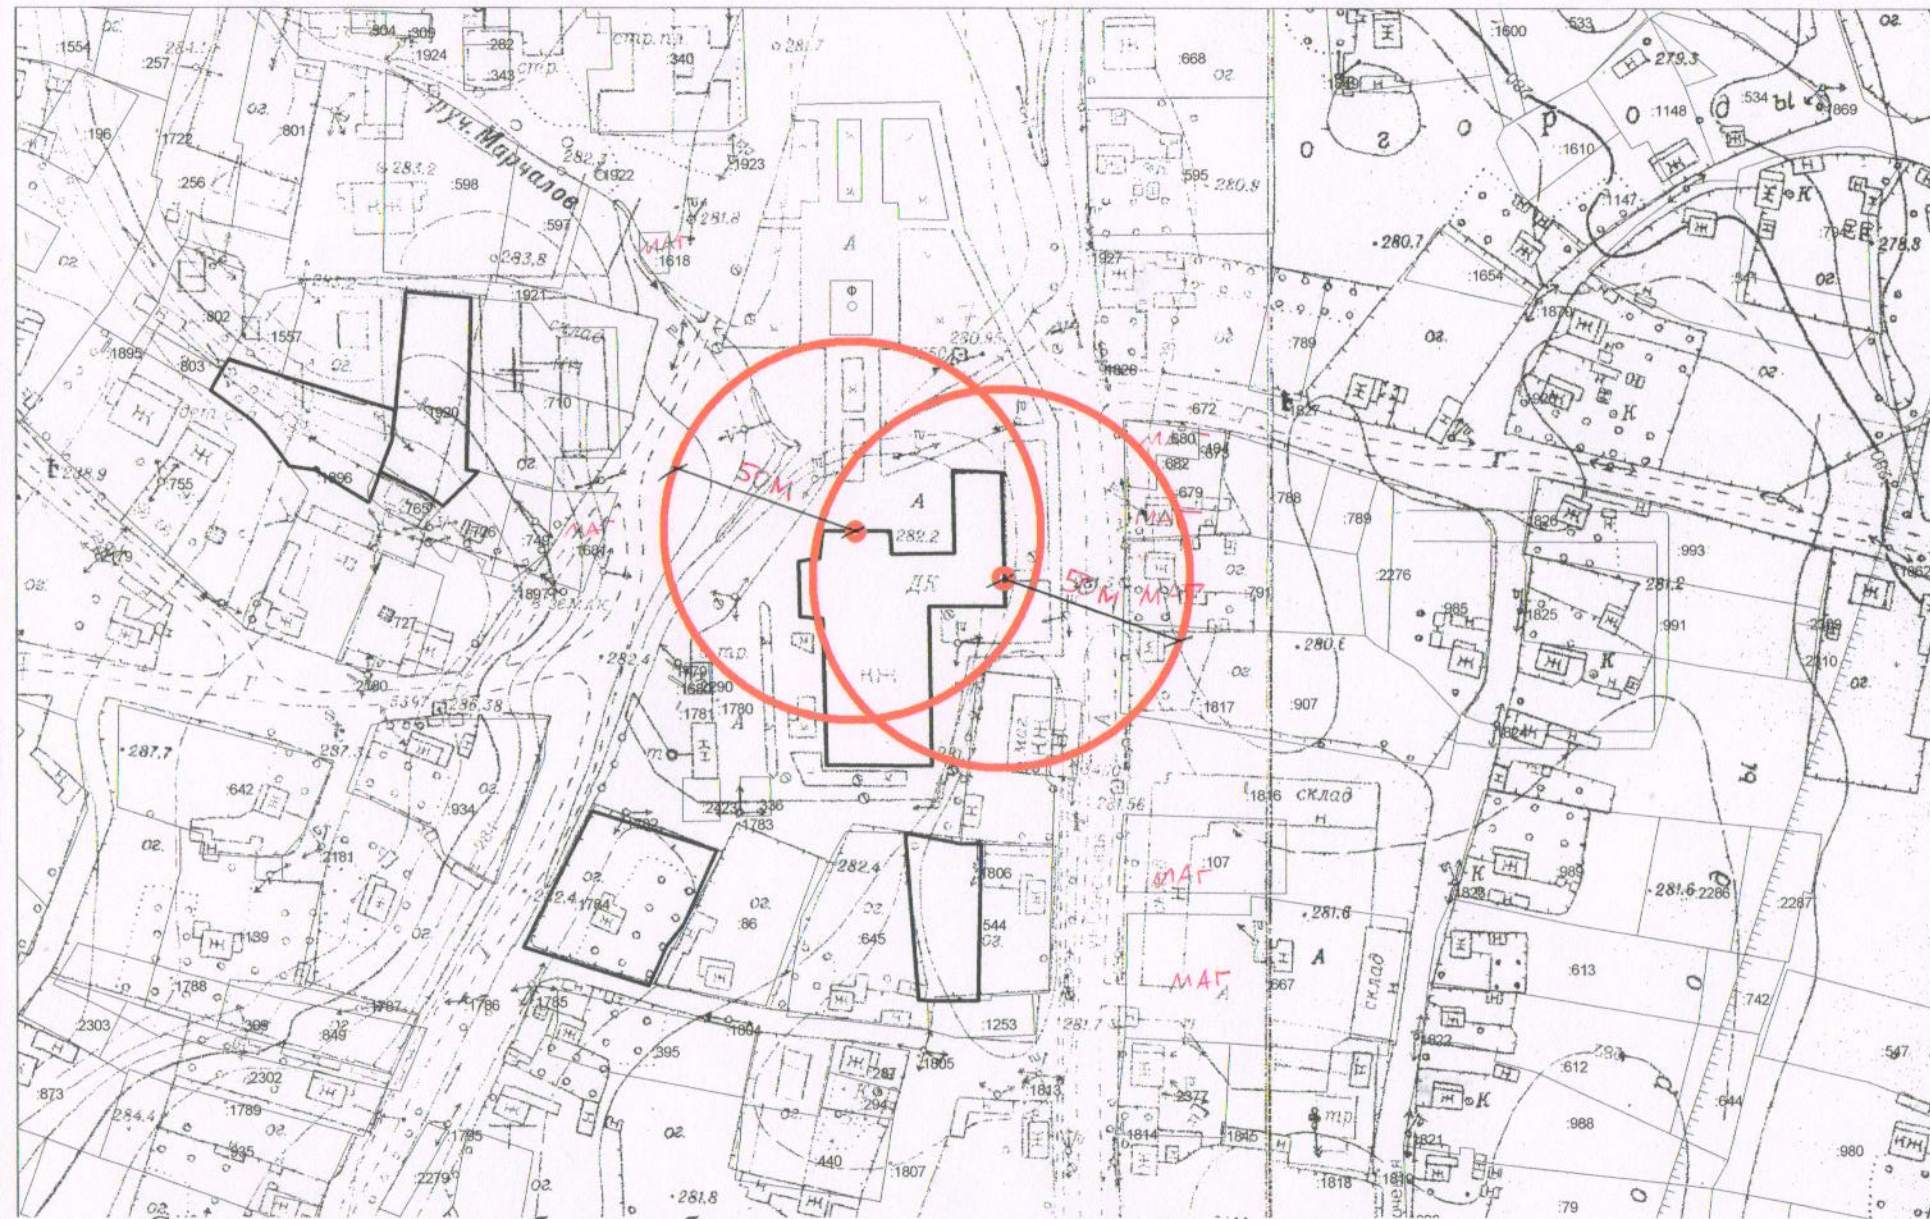

Сплошная линия - для объектов общественного питания и розничной торговли  
М 1:2000



СХЕМА  
Алтайская центральная районная больница, ул. К.Маркса, 197

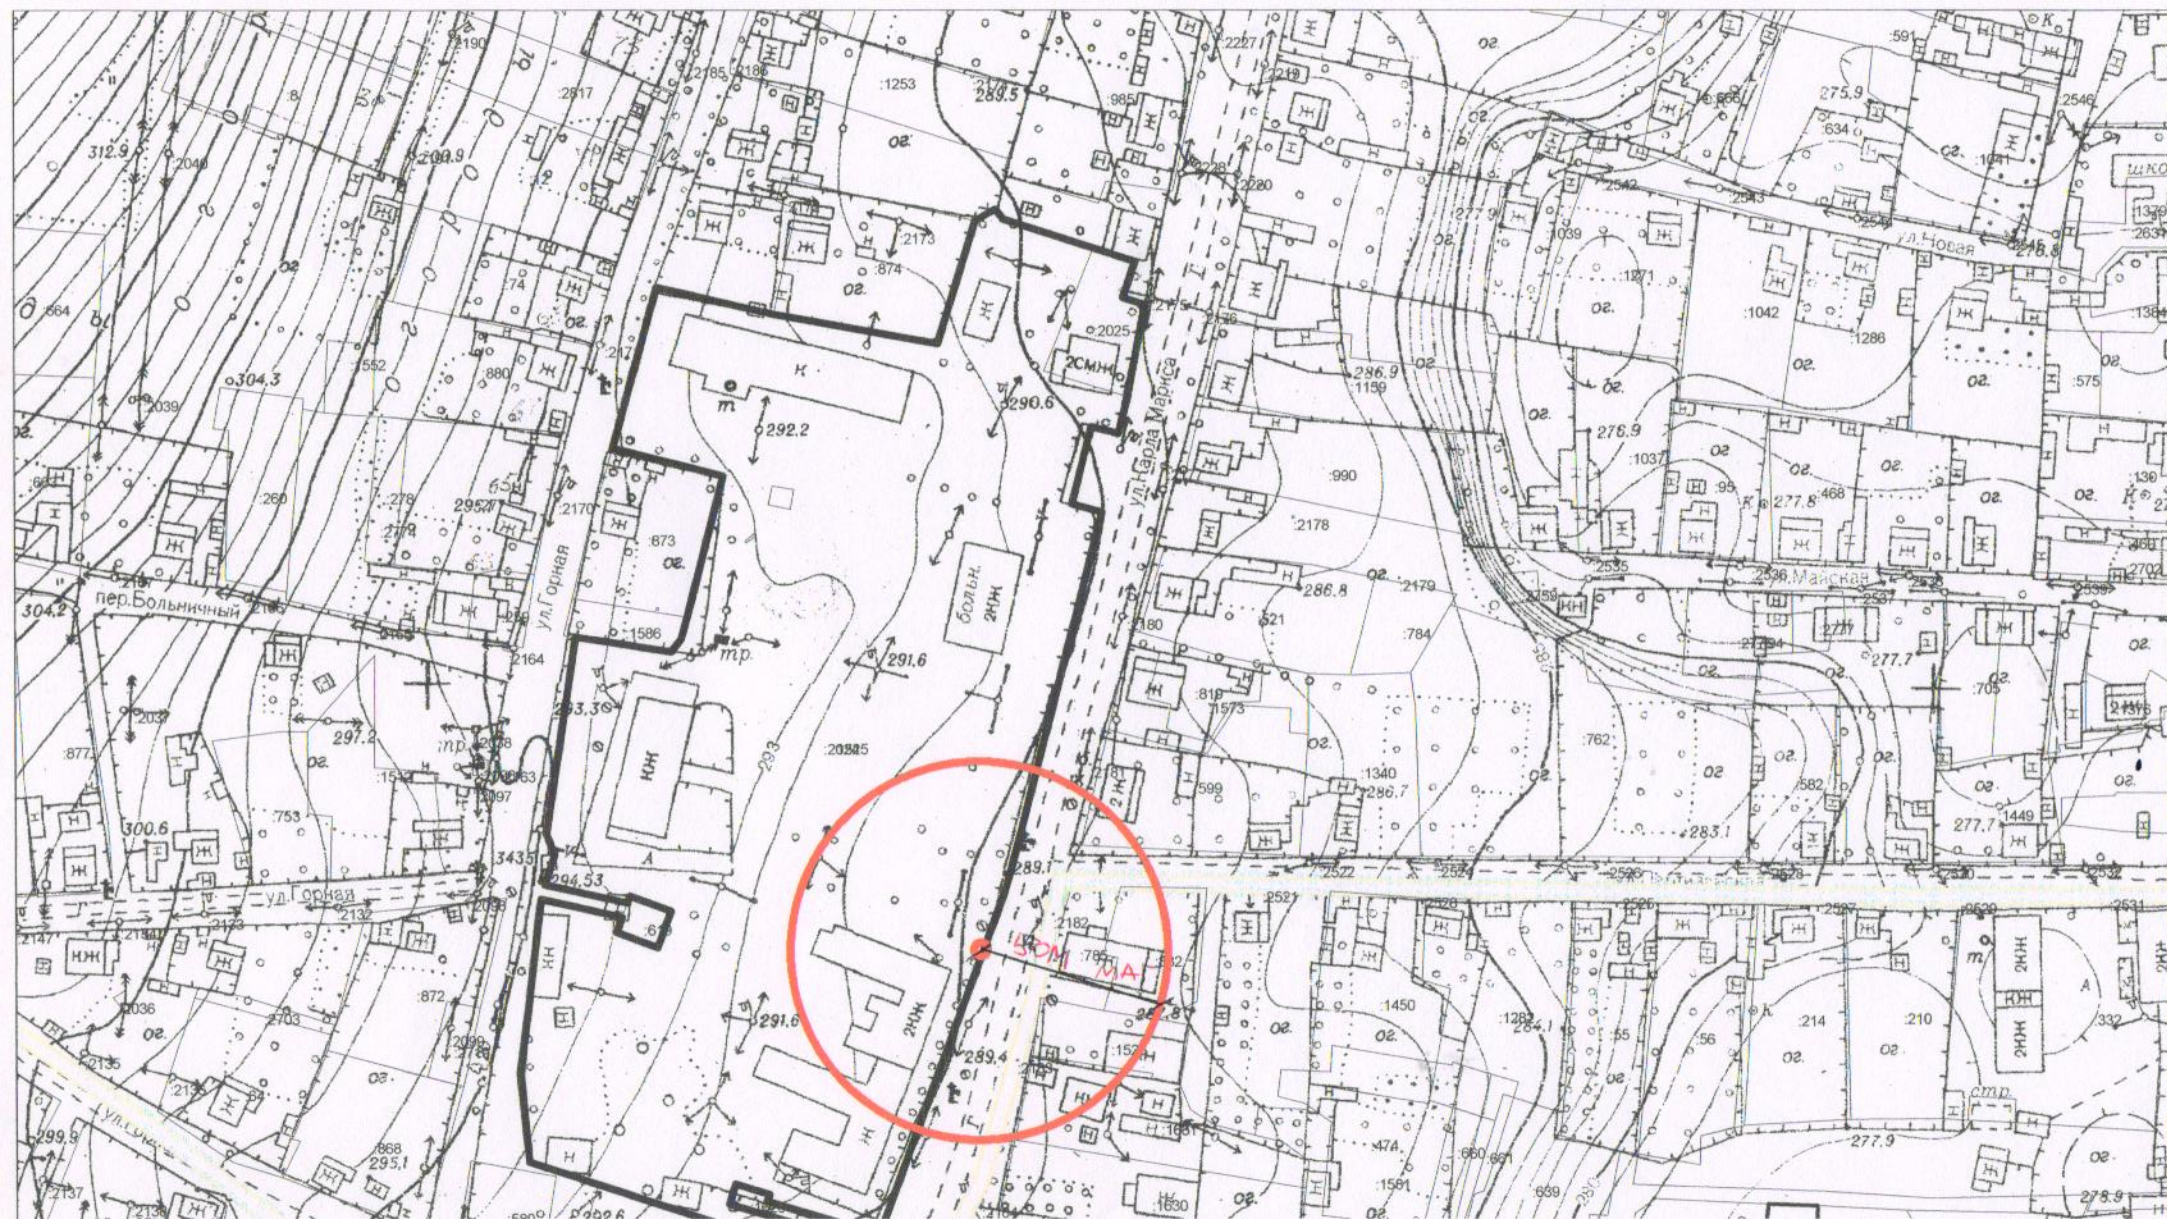


Сплошная линия - для объектов общественного питания и розничной торговли

М 1:2000



# СХЕМА

Стадион, с.Алтайское , ул.М.Горького ,22

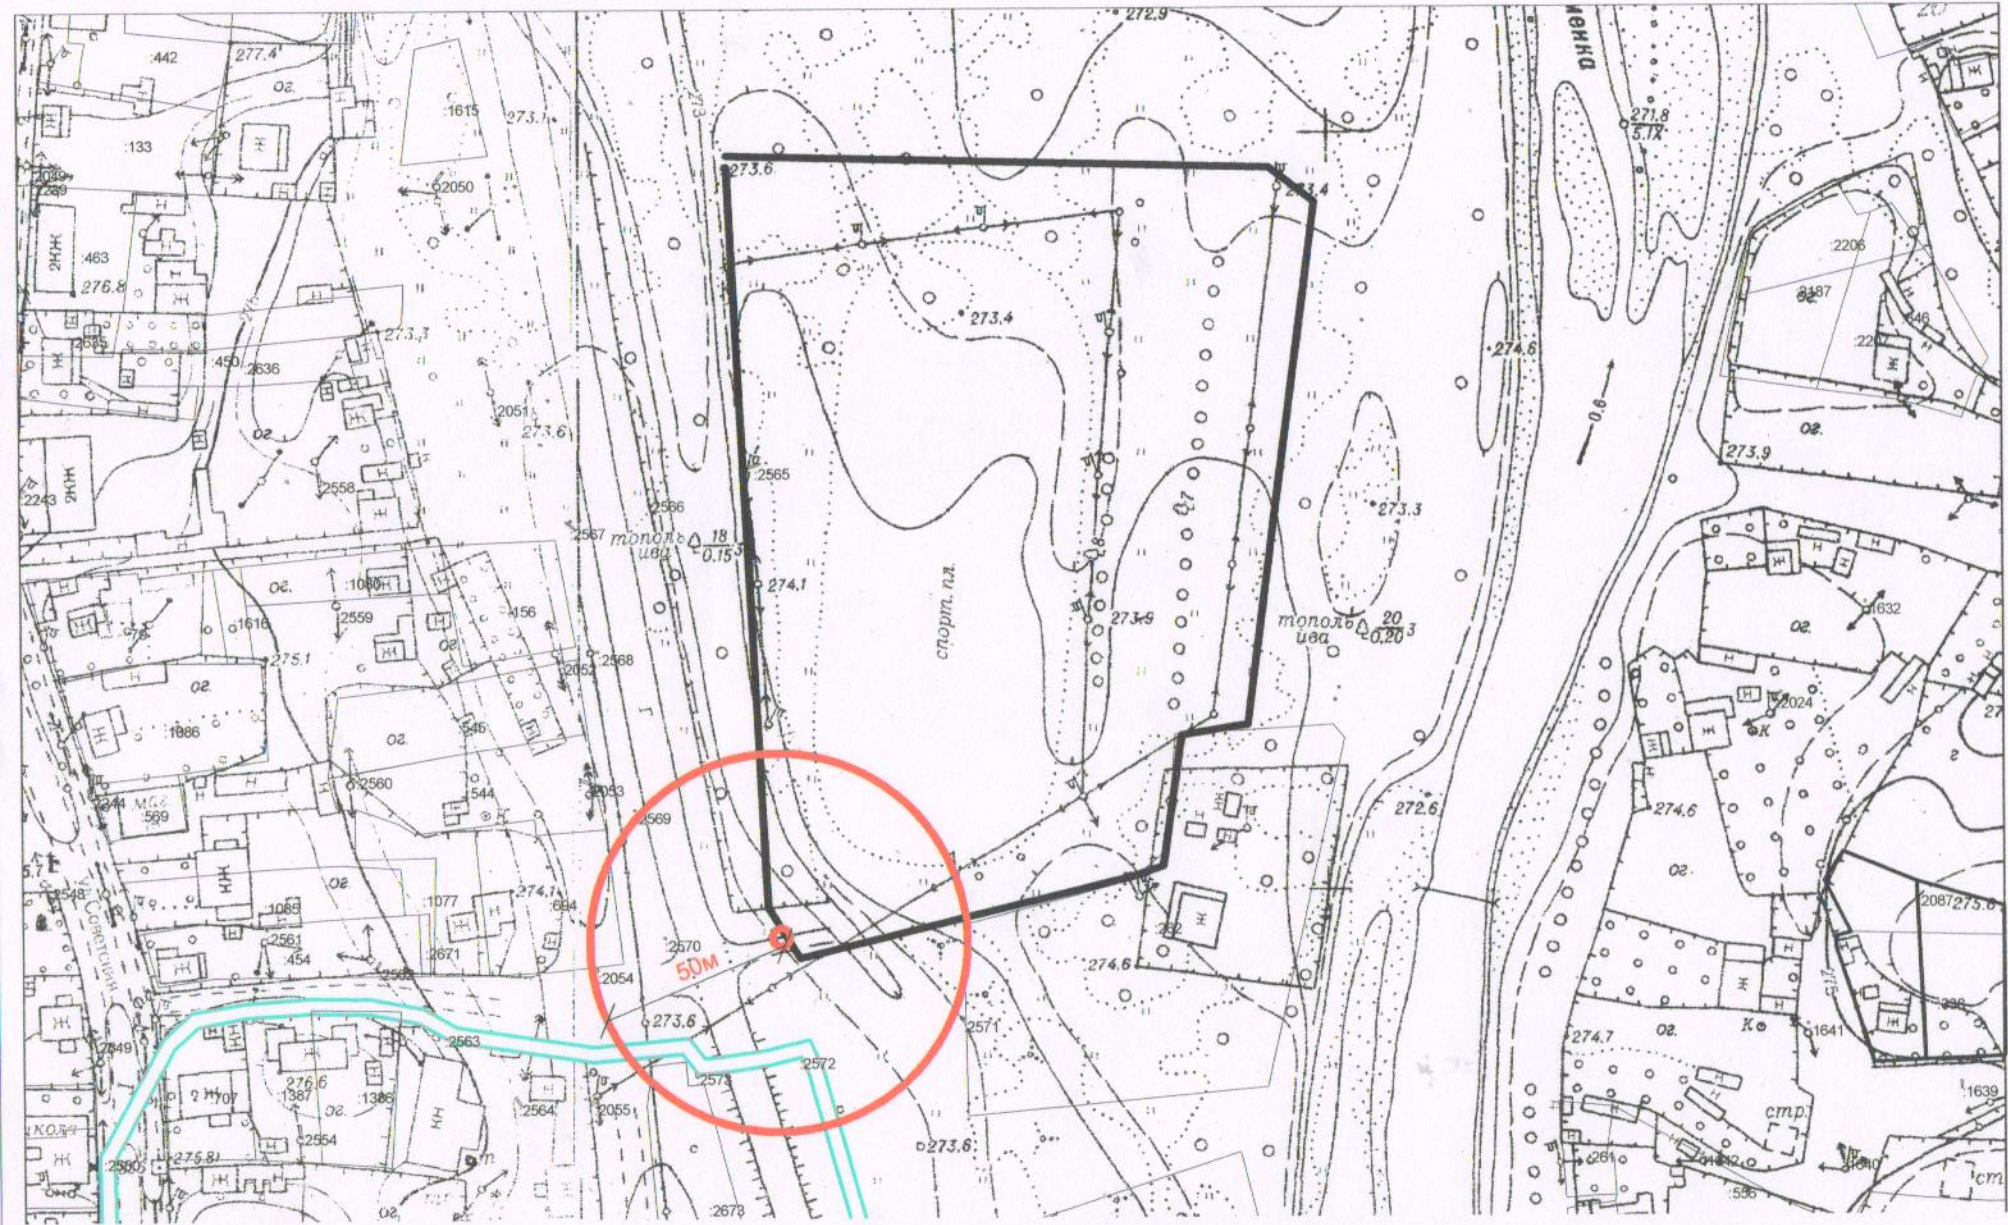


Сплошная линия-для объектов общественного питания и розничной торговли  
М 1:2000







СХЕМА  
МБДОУ детский сад «Сказка» с.Алтайское ,ул. Партизанская , 18

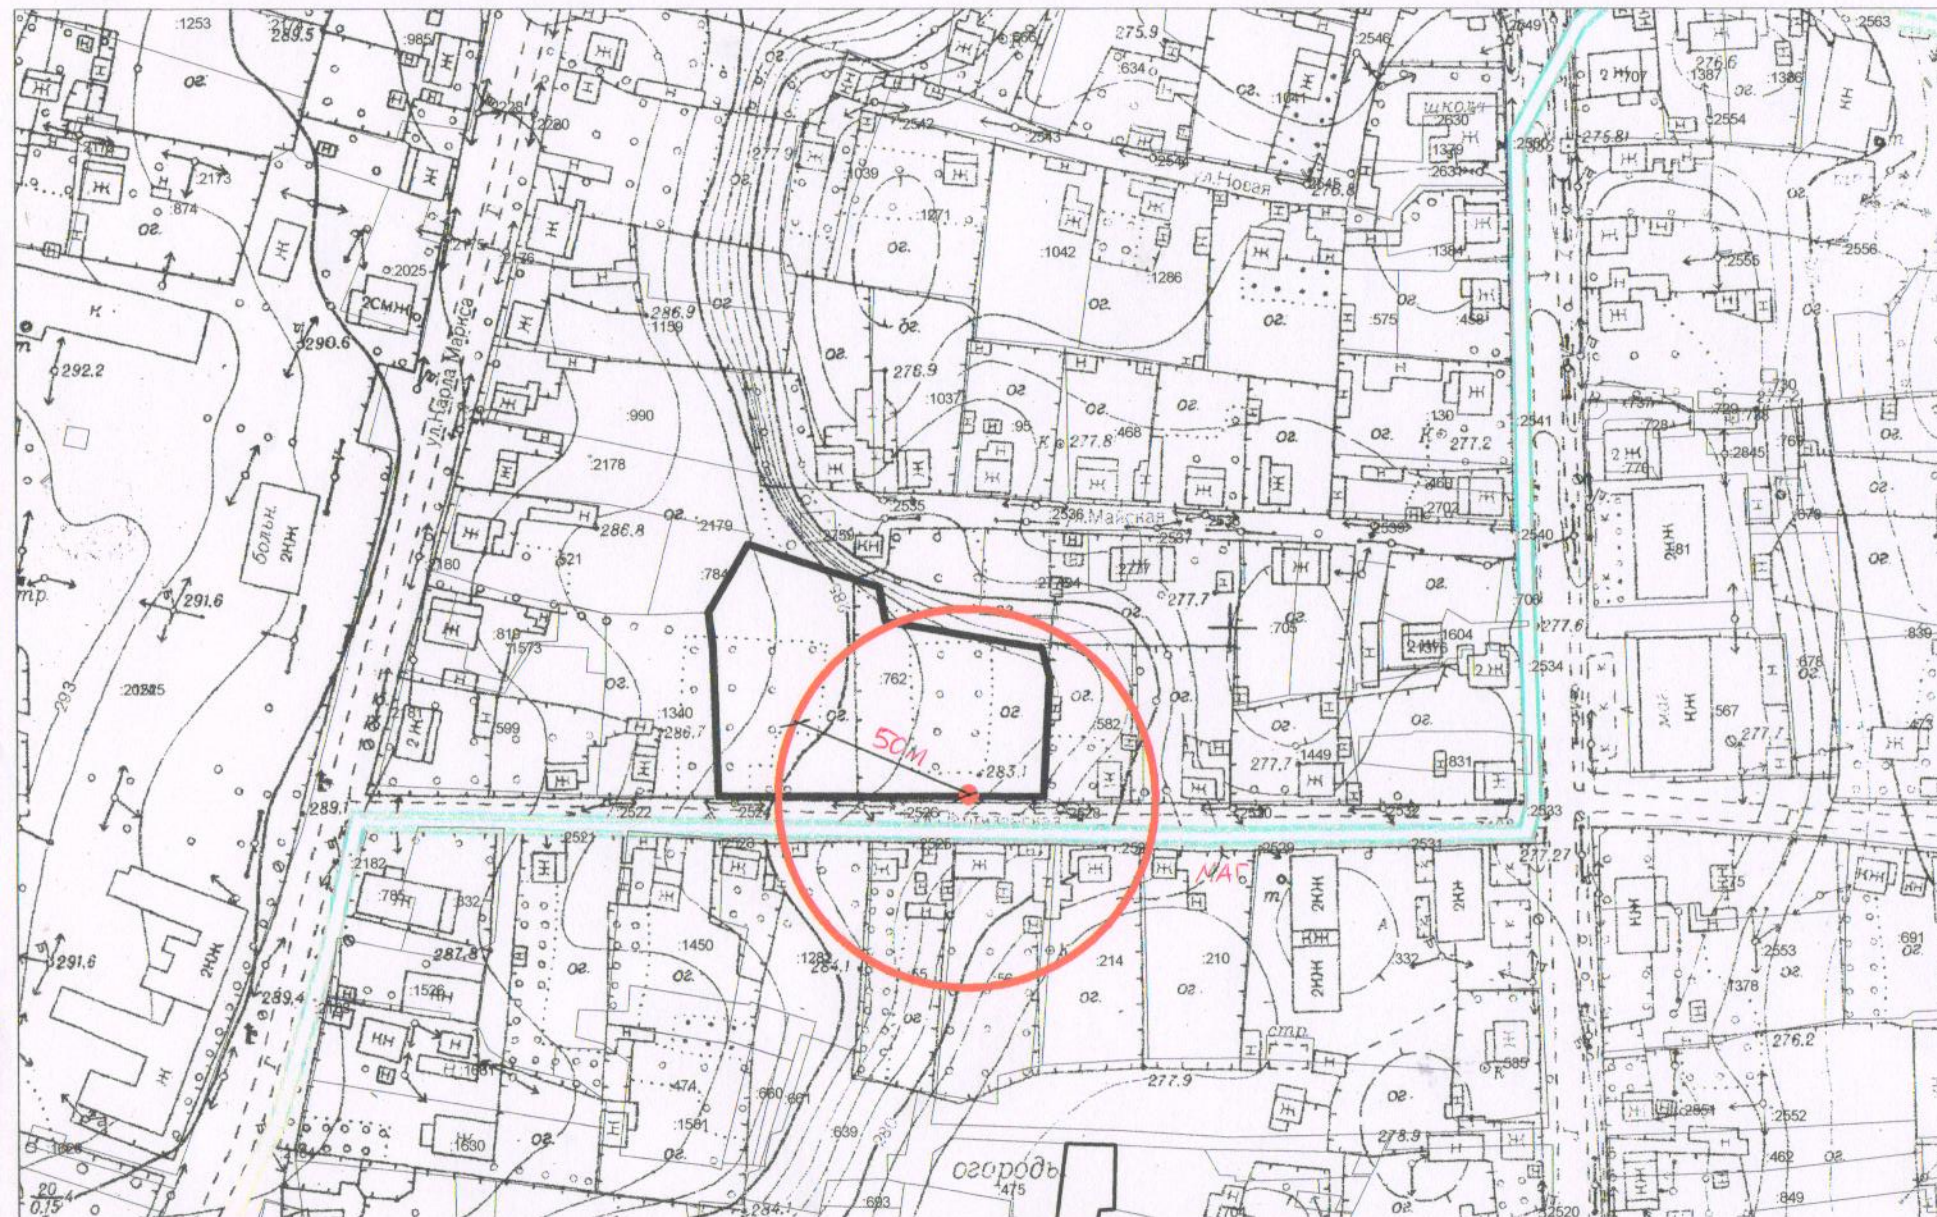


Сплошная линия - для объектов общественного питания и розничной торговли

М 1:2000



СХЕМА  
МБДОУ детский сад «Светлячок» с.Алтайское, ул.Ленина, 87 а

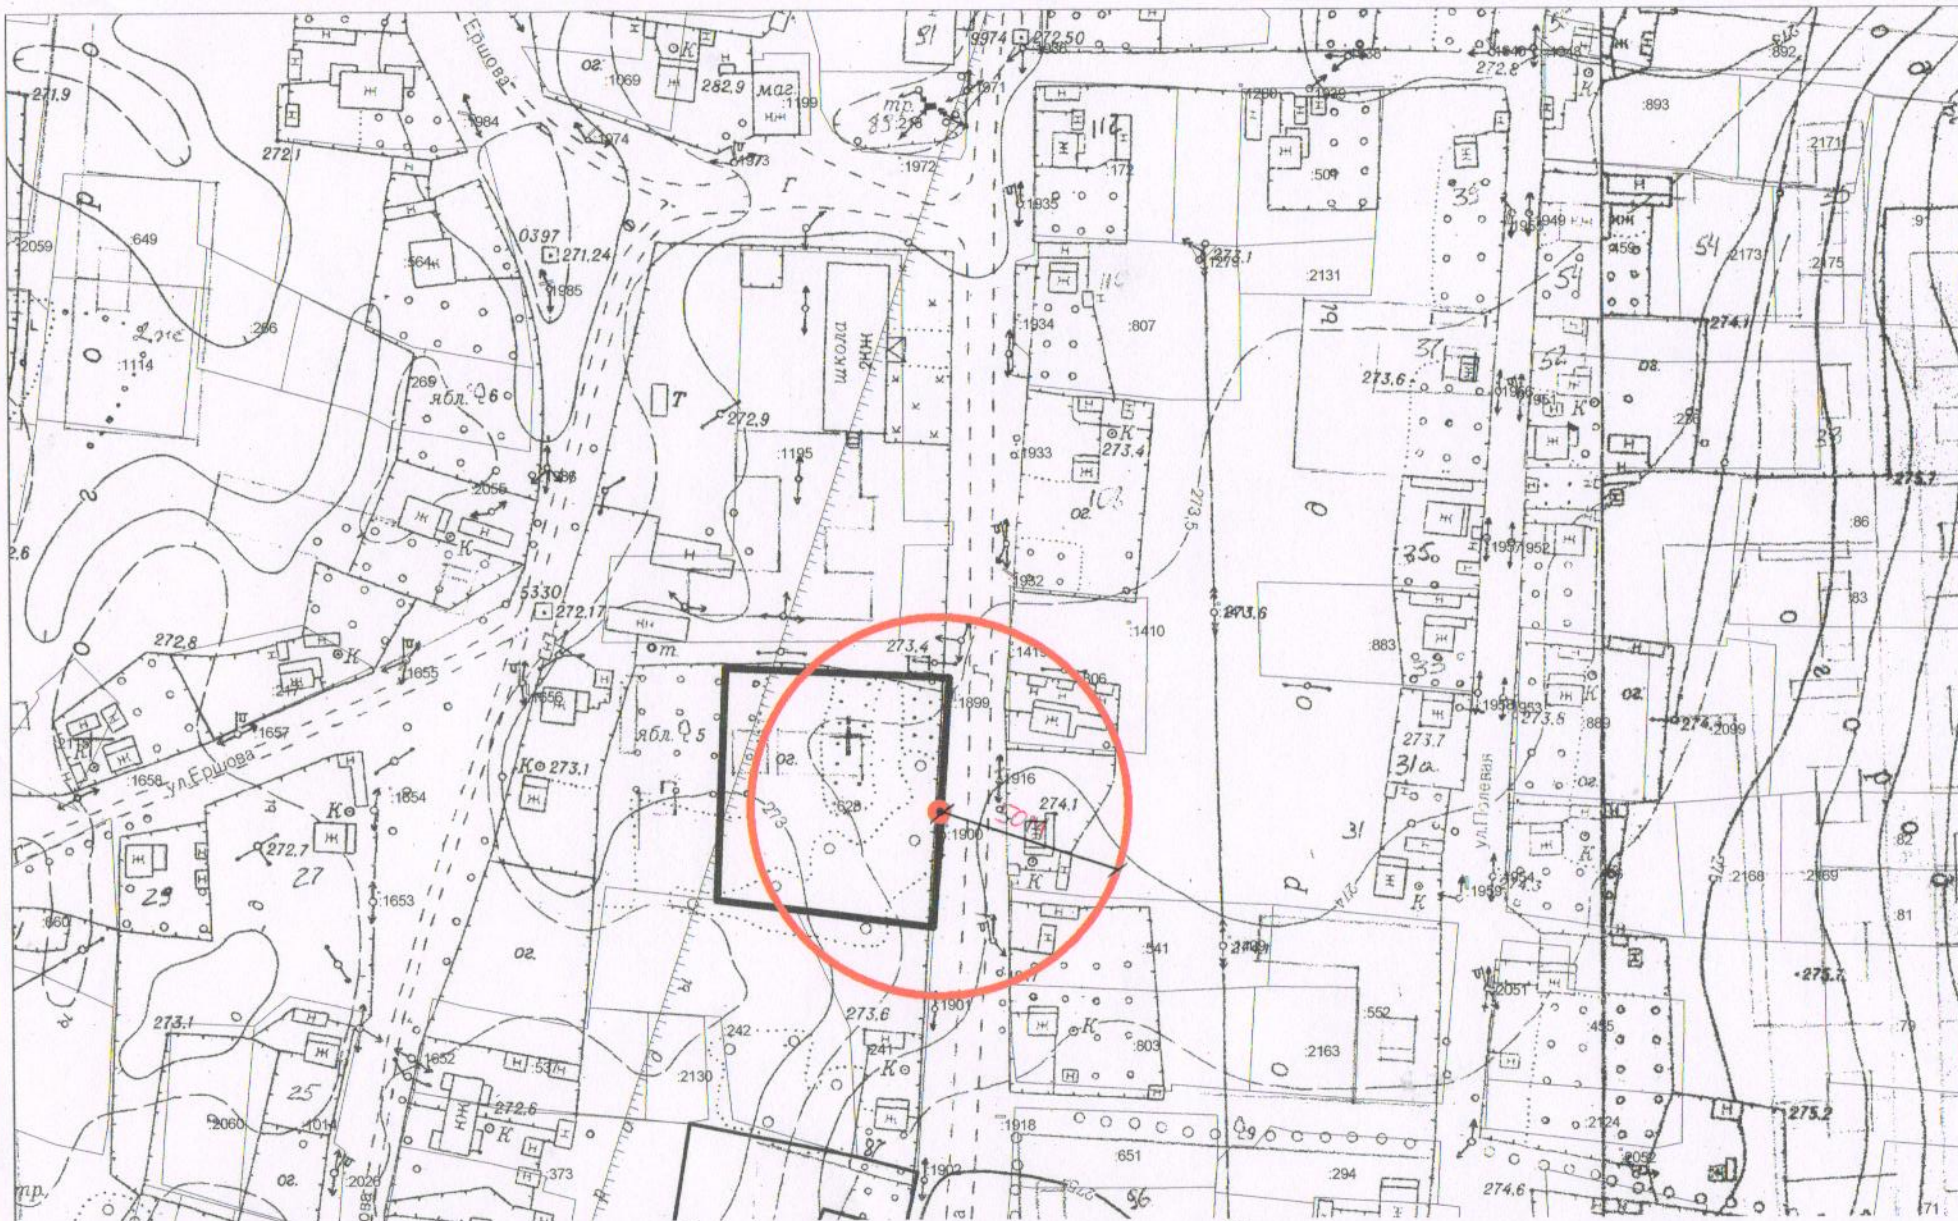


Сплошная линия - для объектов общественного питания и розничной торговли

М 1:2000



# СХЕМА

Международный колледж сыроделия с. Алтайское, ул. Советская, 211

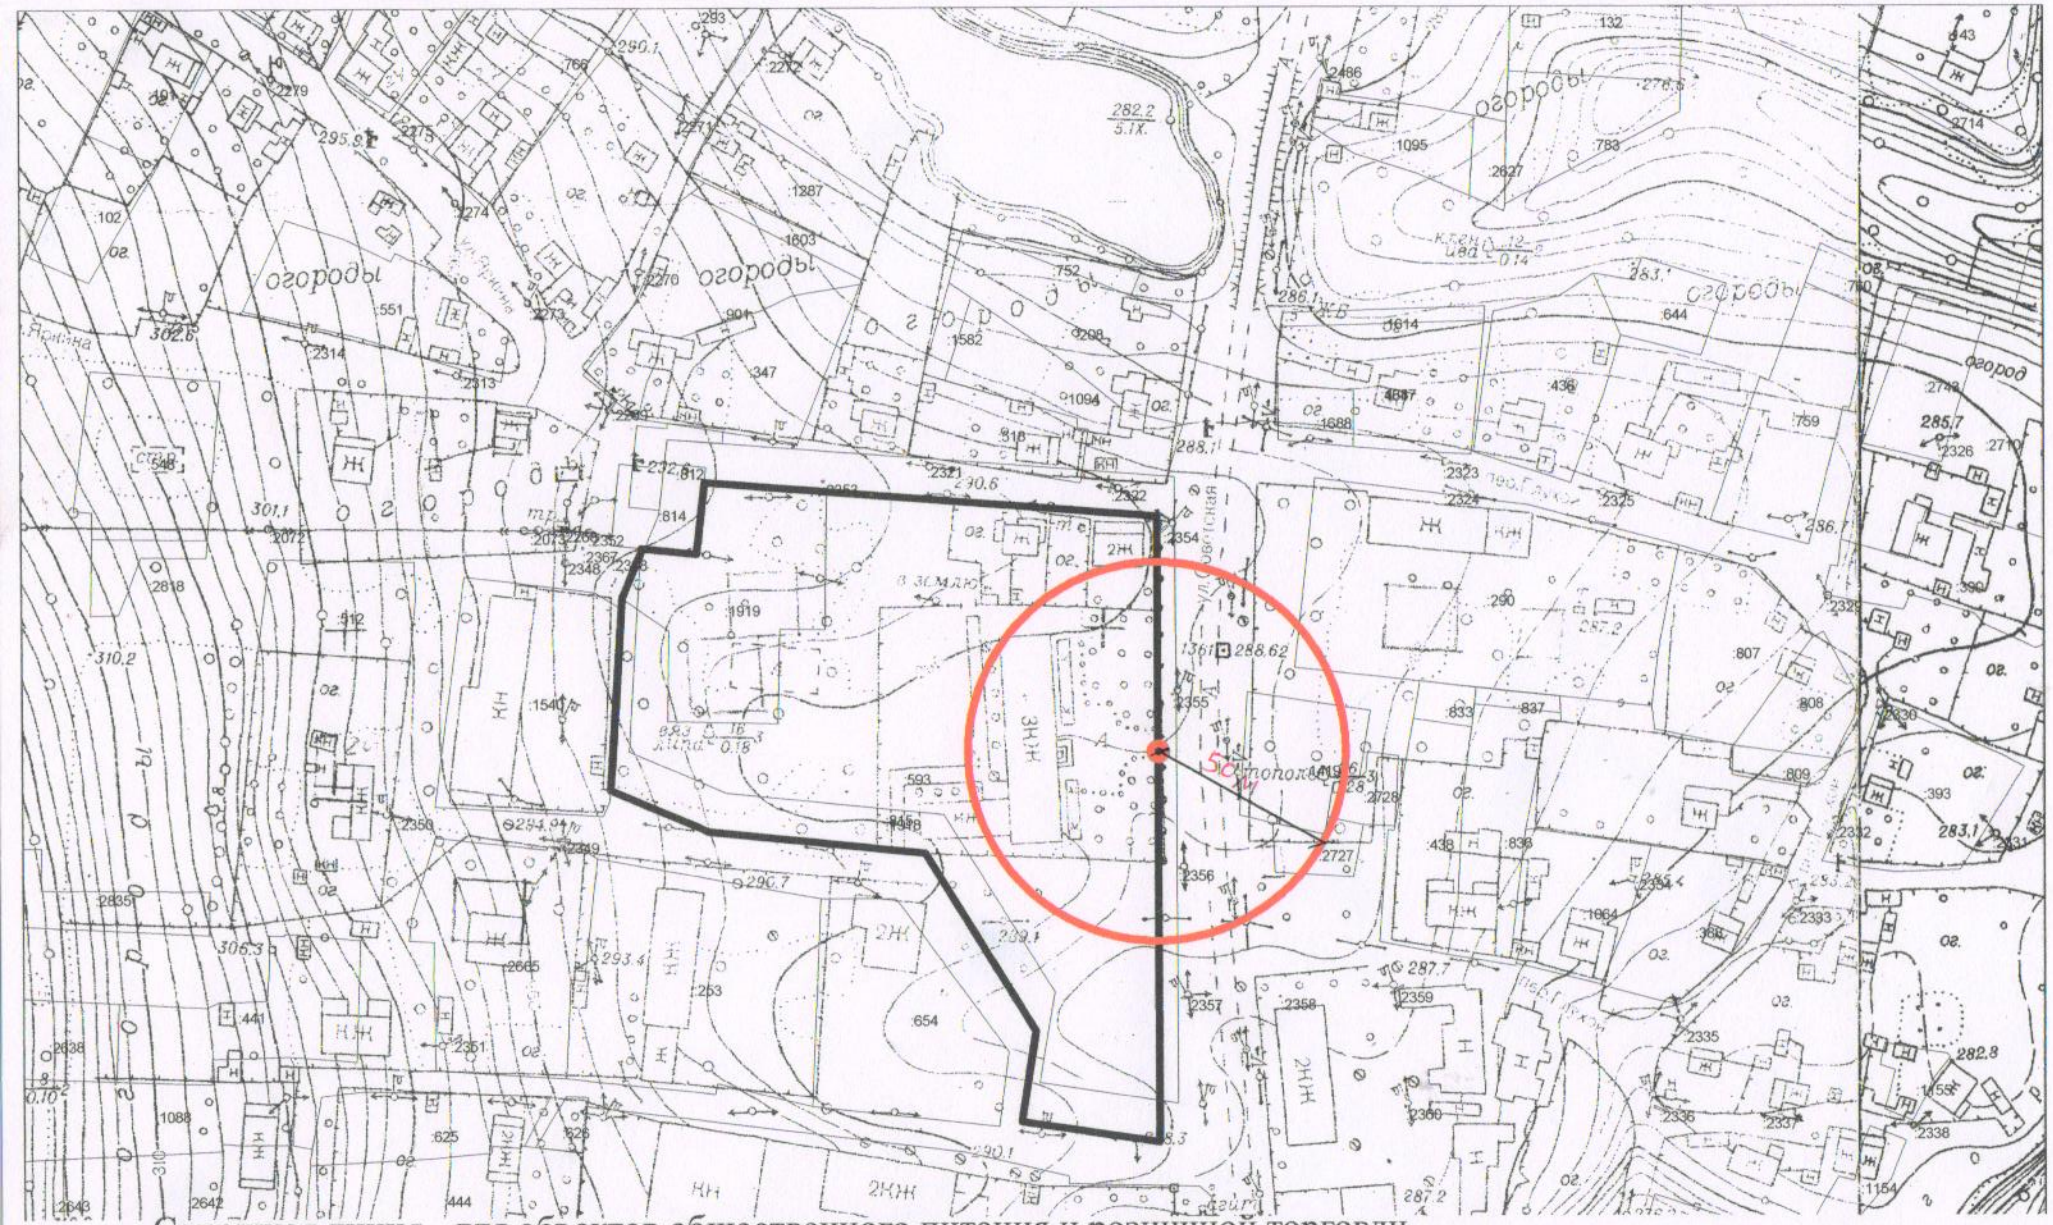


Сплошная линия - для объектов общественного питания и розничной торговли

М 1:2000



# СХЕМА


Детский оздоровительный лагерь «Экотур», с. Алтайское, ул. Лесная, 47 а

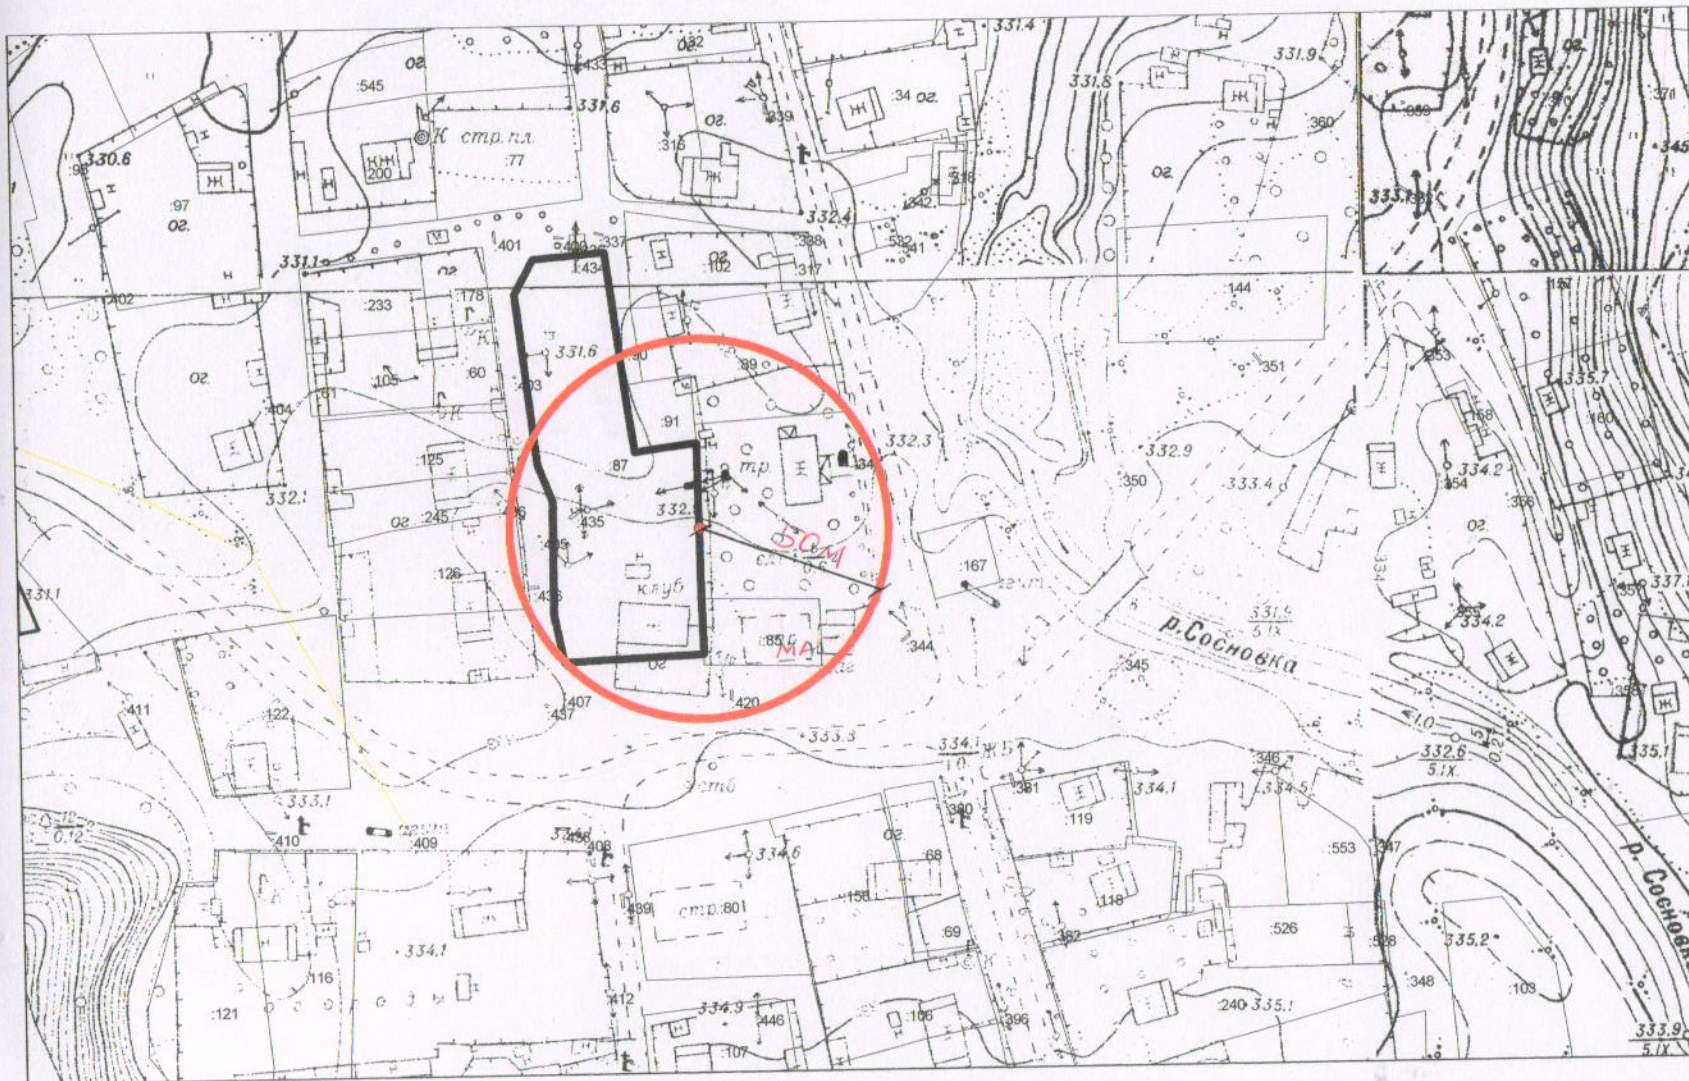

Сплошная линия - для объектов общественного питания и розничной торговли  
М 1:2000



СХЕМА  
Школа-интернат, с.Алтайское , ул.В.С.Ершова ,33

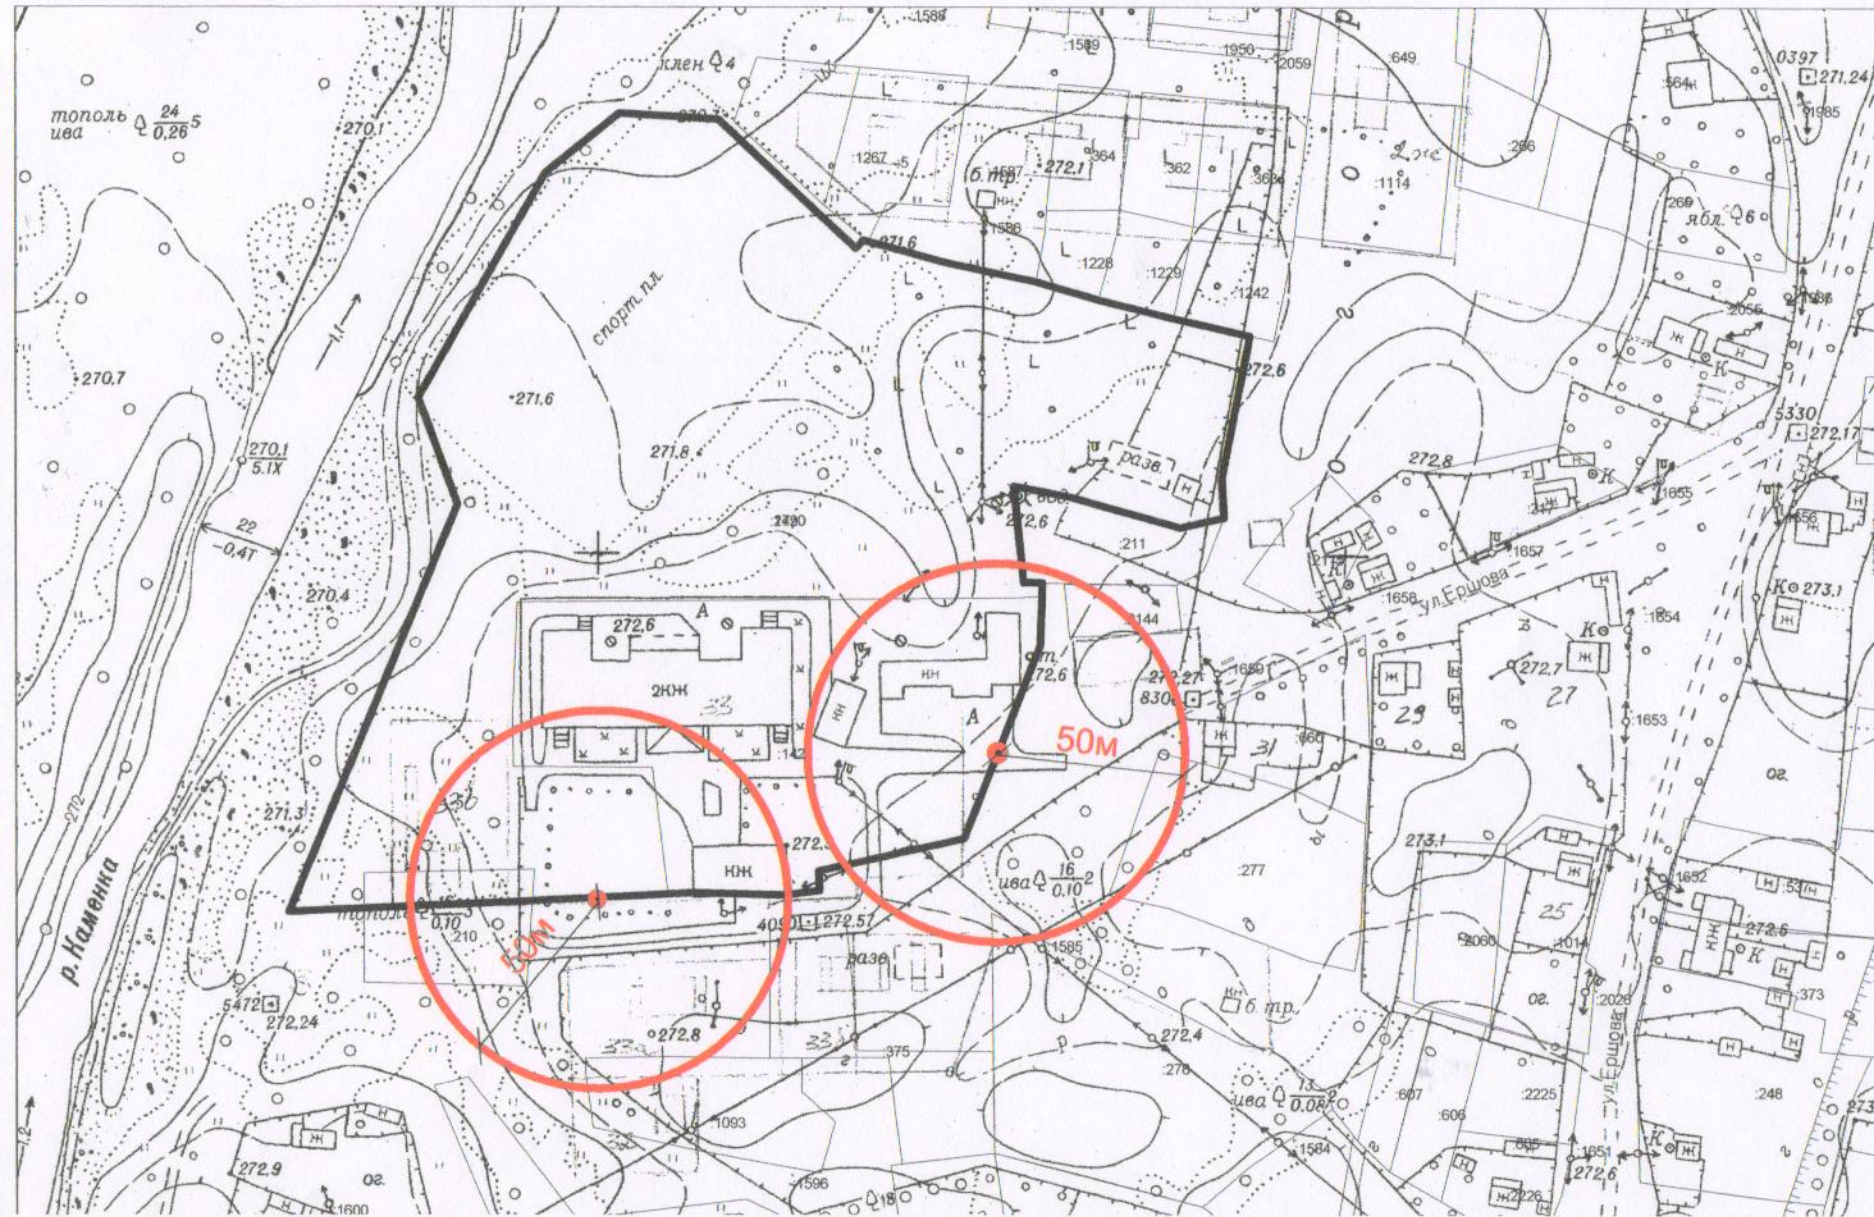


Сплошная линия-для объектов общественного питания и розничной торговли  
М 1:2000



# СХЕМА

Алтайский механико-технологический техникум с.Алтайское, ул. Советская, 189

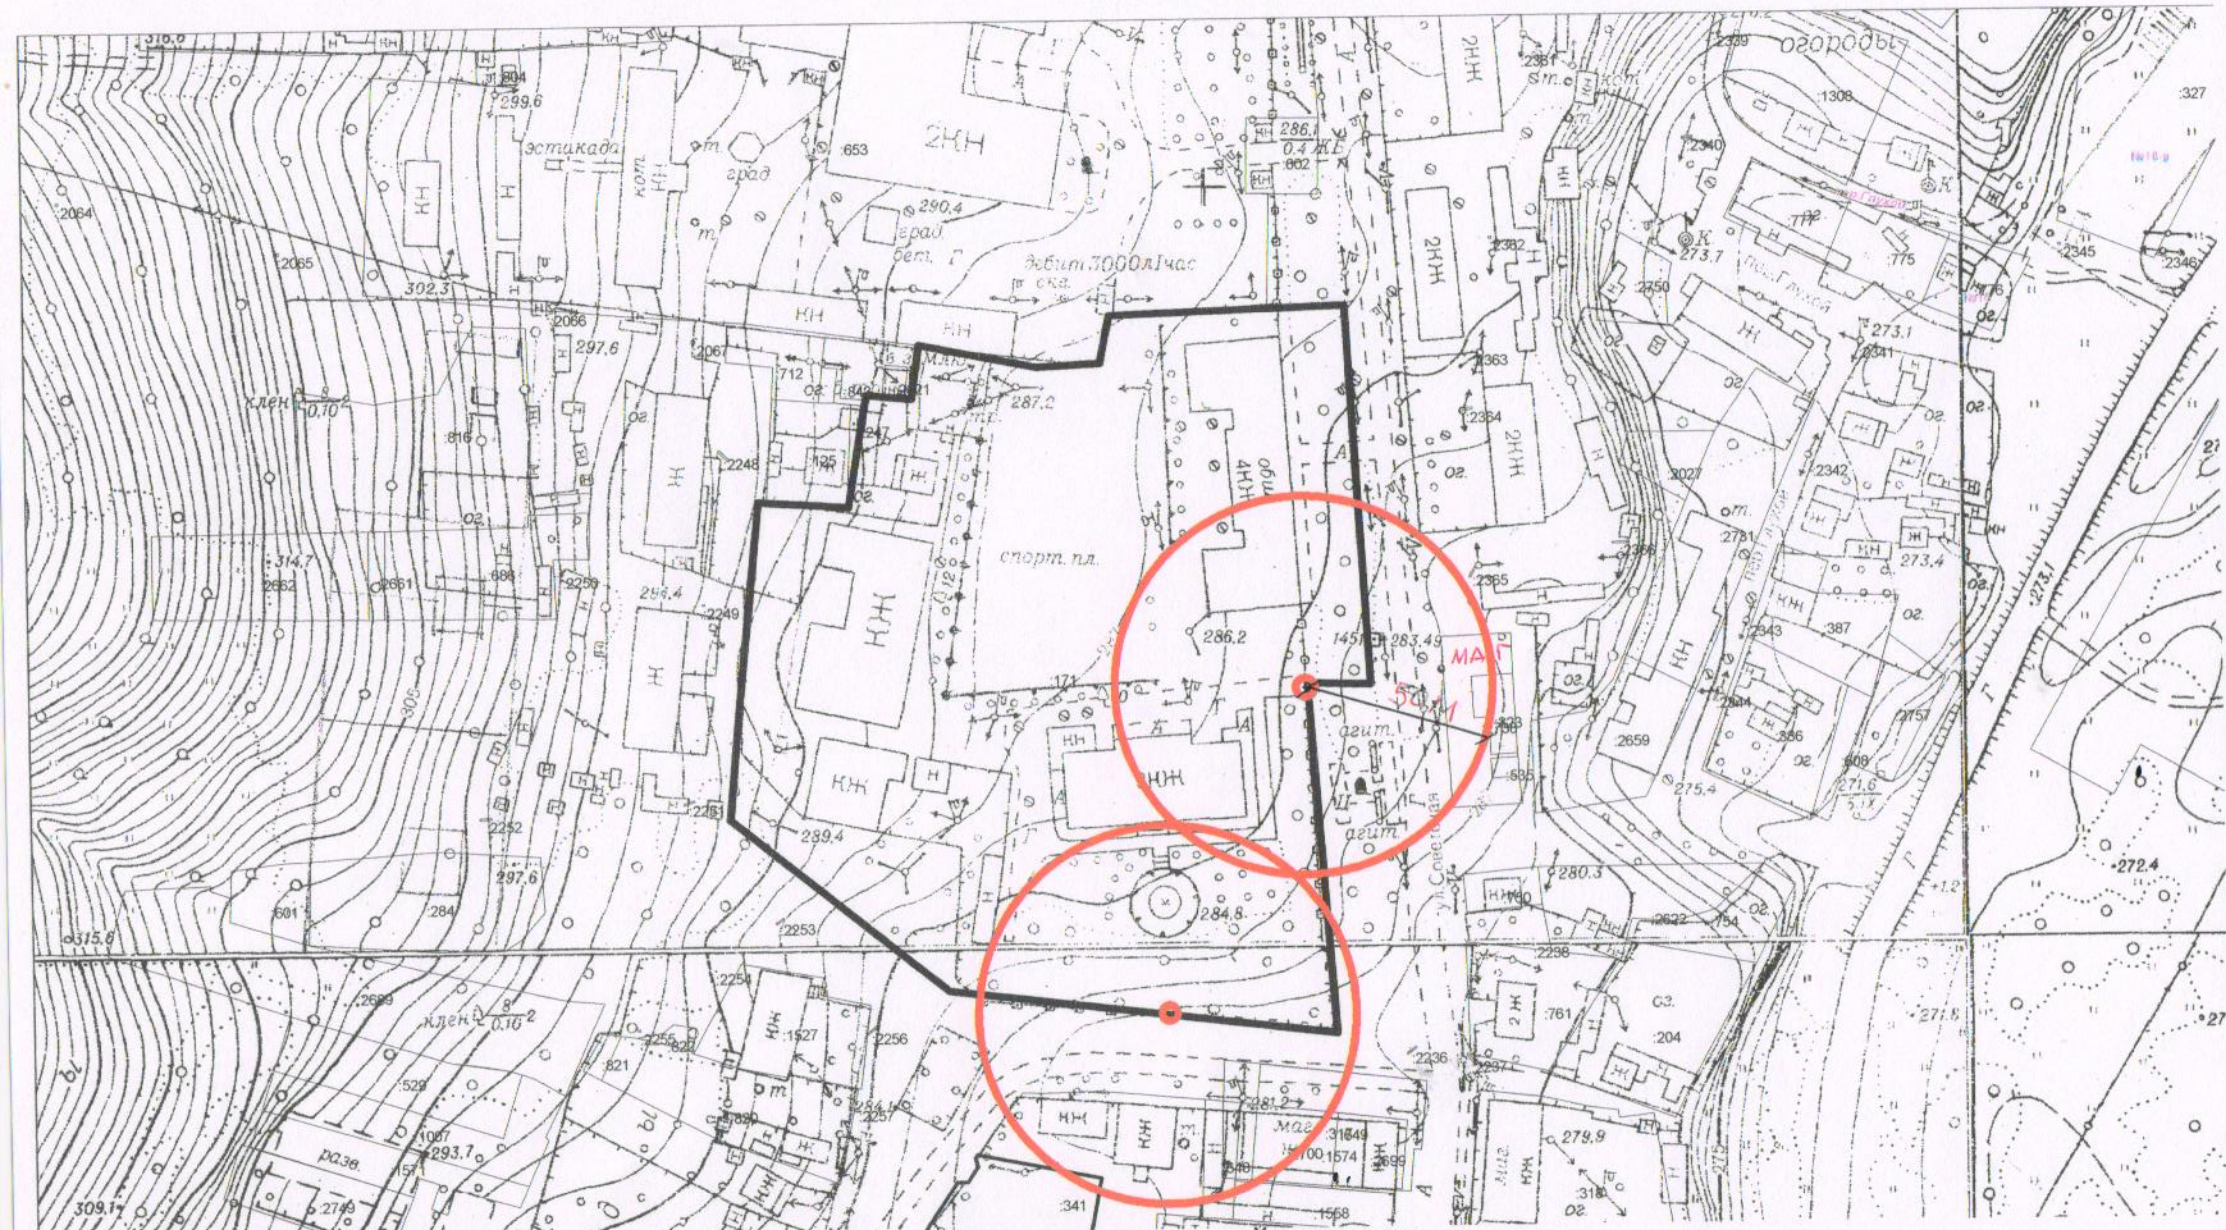

Сплошная линия - для объектов общественного питания и розничной торговли  
М 1:2000







# СХЕМА


Детский дом им. В.С.Ершова , с.Алтайское , ул.Заречная ,33



Сплошная линия - для объектов общественного питания и розничной торговли  
М 1:2000




СХЕМА  
МБОУ школа №5 с. Алтайское, ул. Советская, 120

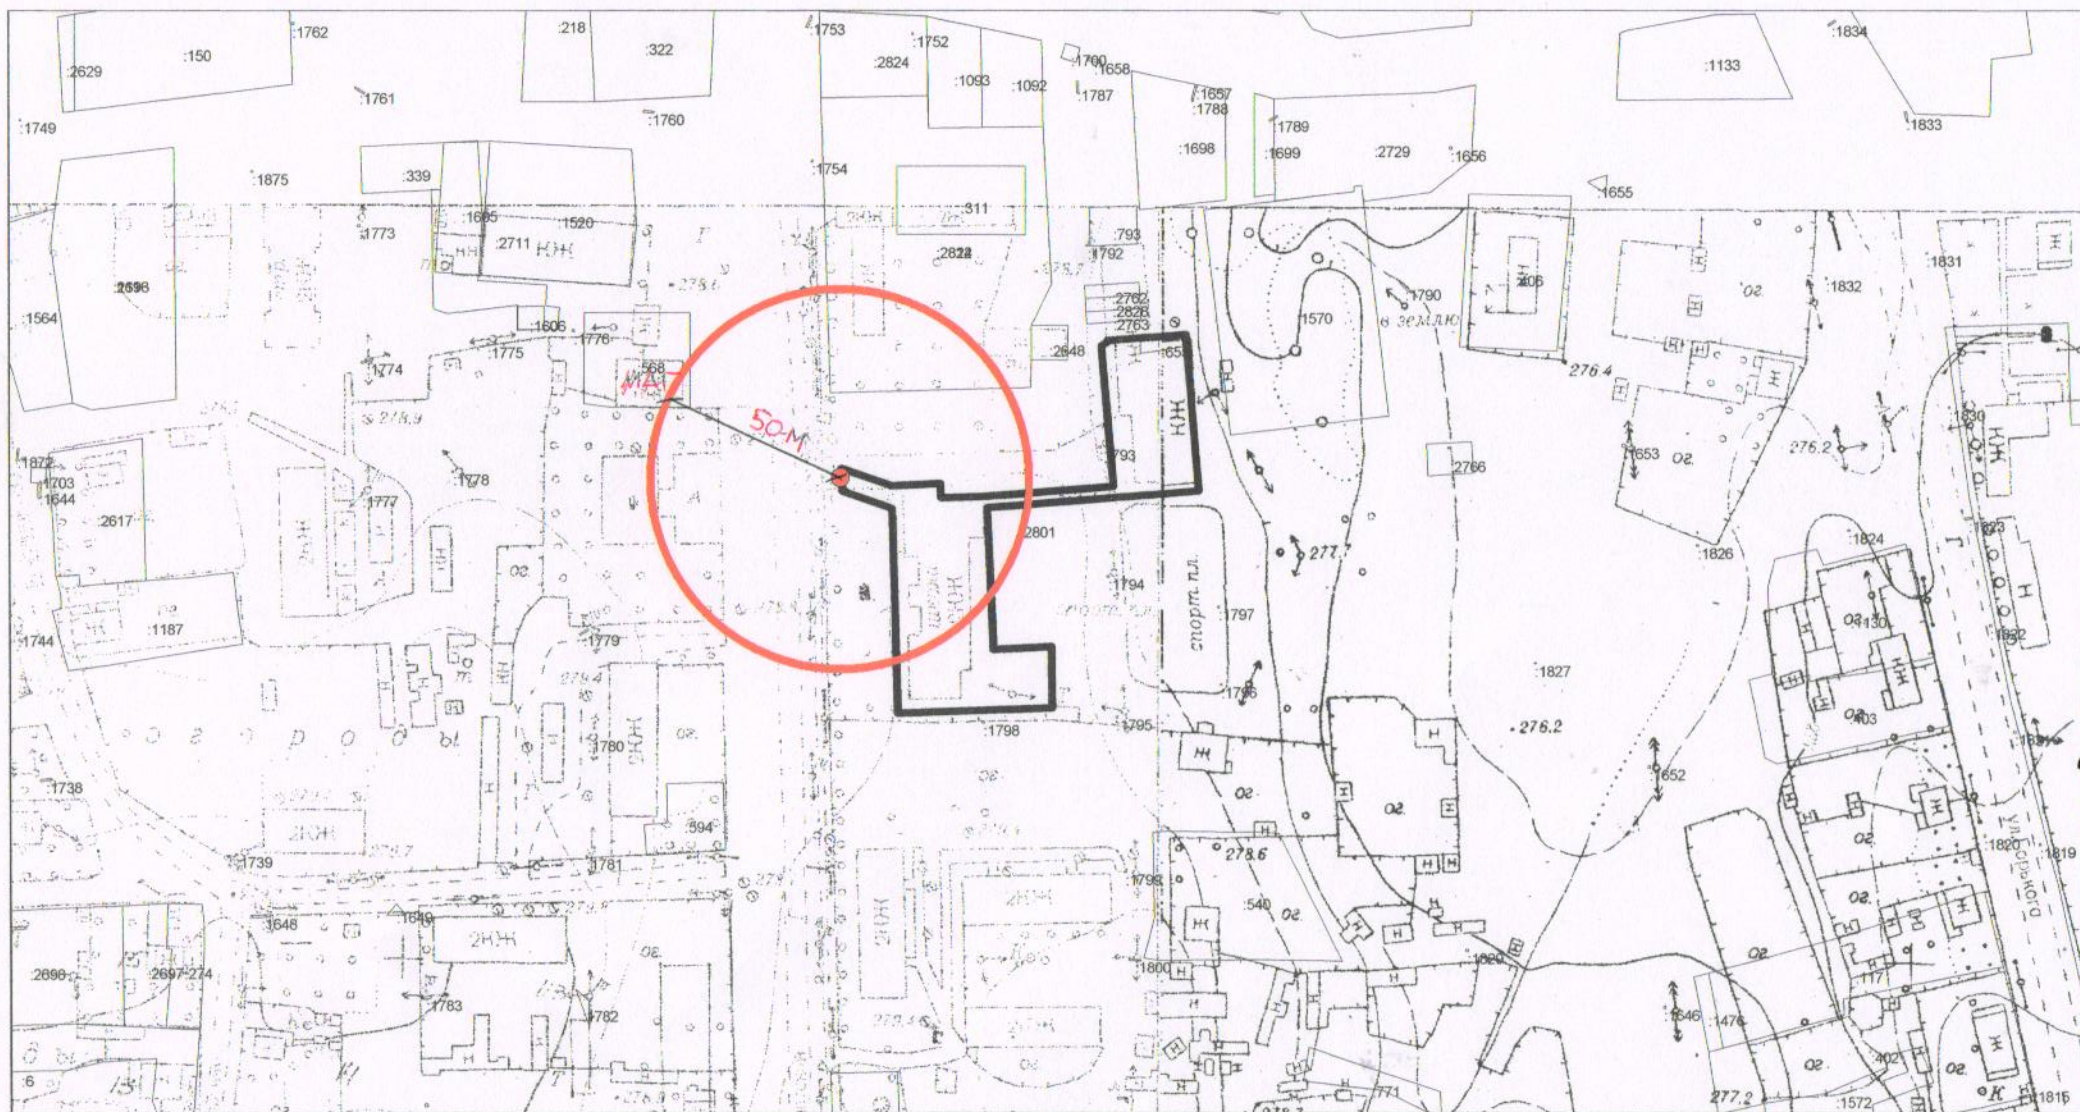

Сплошная линия - для объектов общественного питания и розничной торговли  
М 1:2000



СХЕМА  
МБОУ школа №3 с.Алтайское, ул.Ленина, 87 б

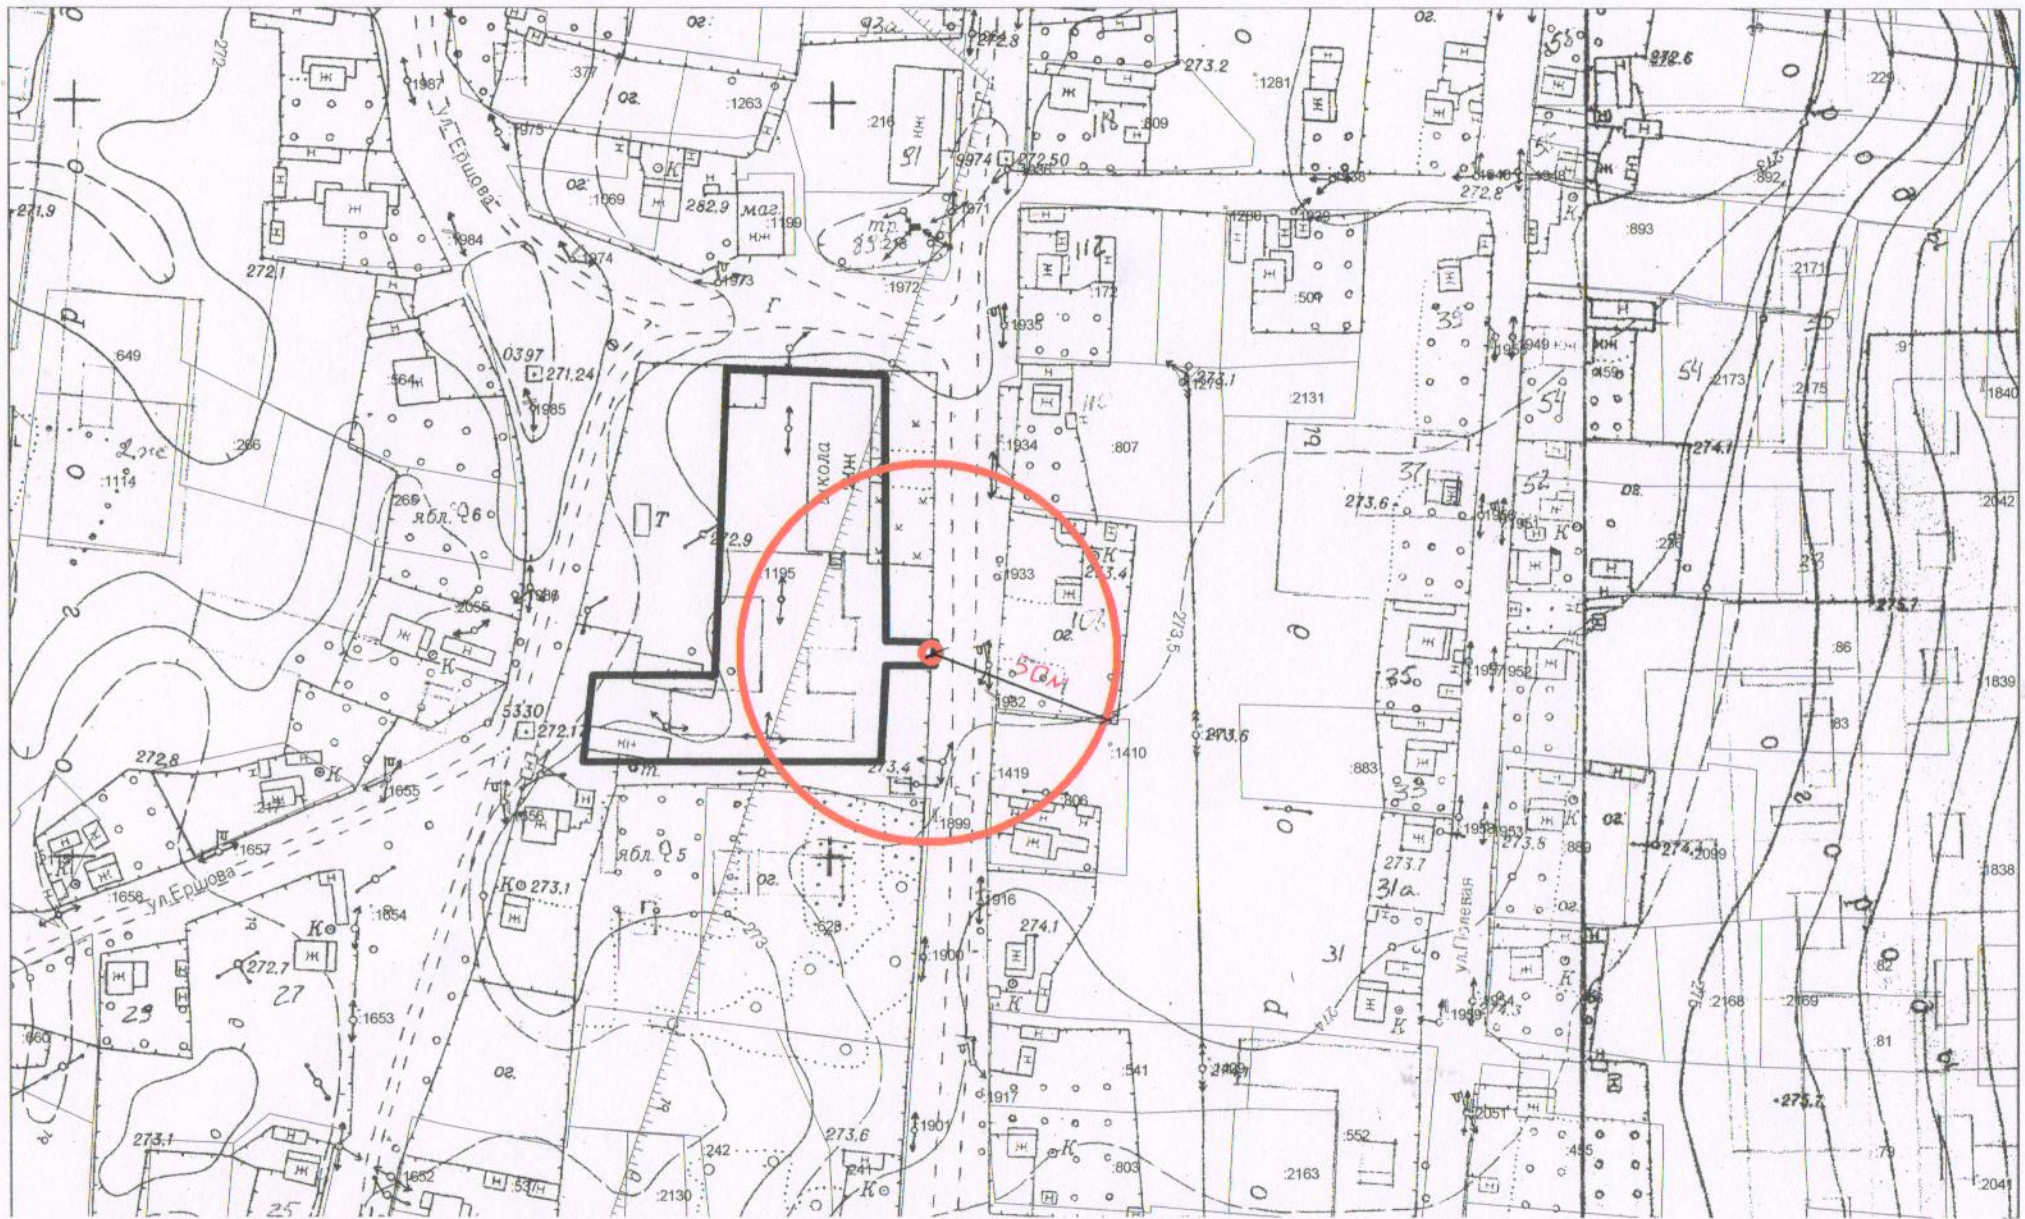


Сплошная линия - для объектов общественного питания и розничной торговли

М 1:2000




СХЕМА  
МБОУ школа №2 с.Алтайское ,ул. К.Маркса ,51

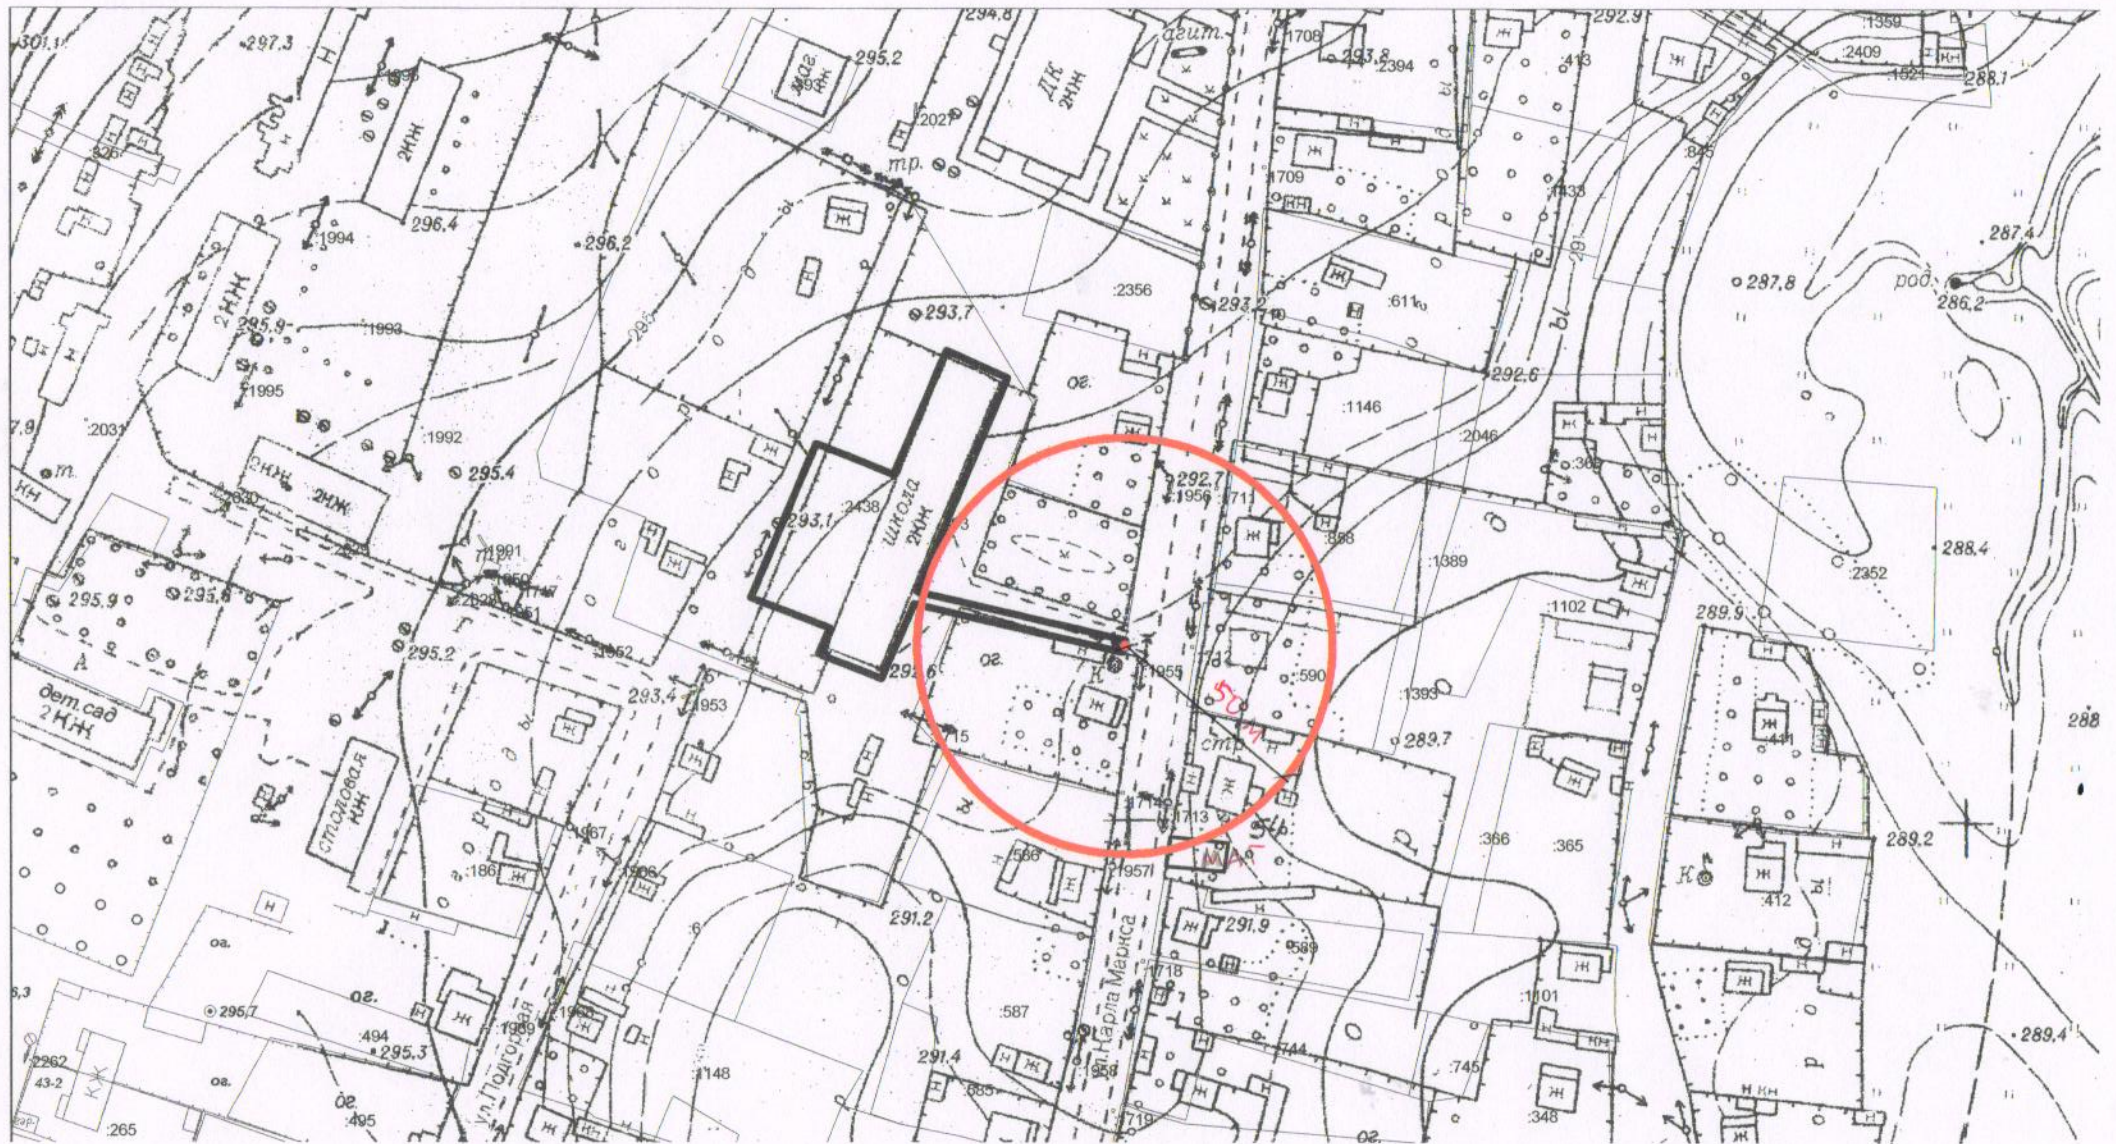

Сплошная линия - для объектов общественного питания и розничной торговли  
М 1:2000




СХЕМА  
МБОУ школа №1 с.Алтайское ,ул. Белокурихинская , 6

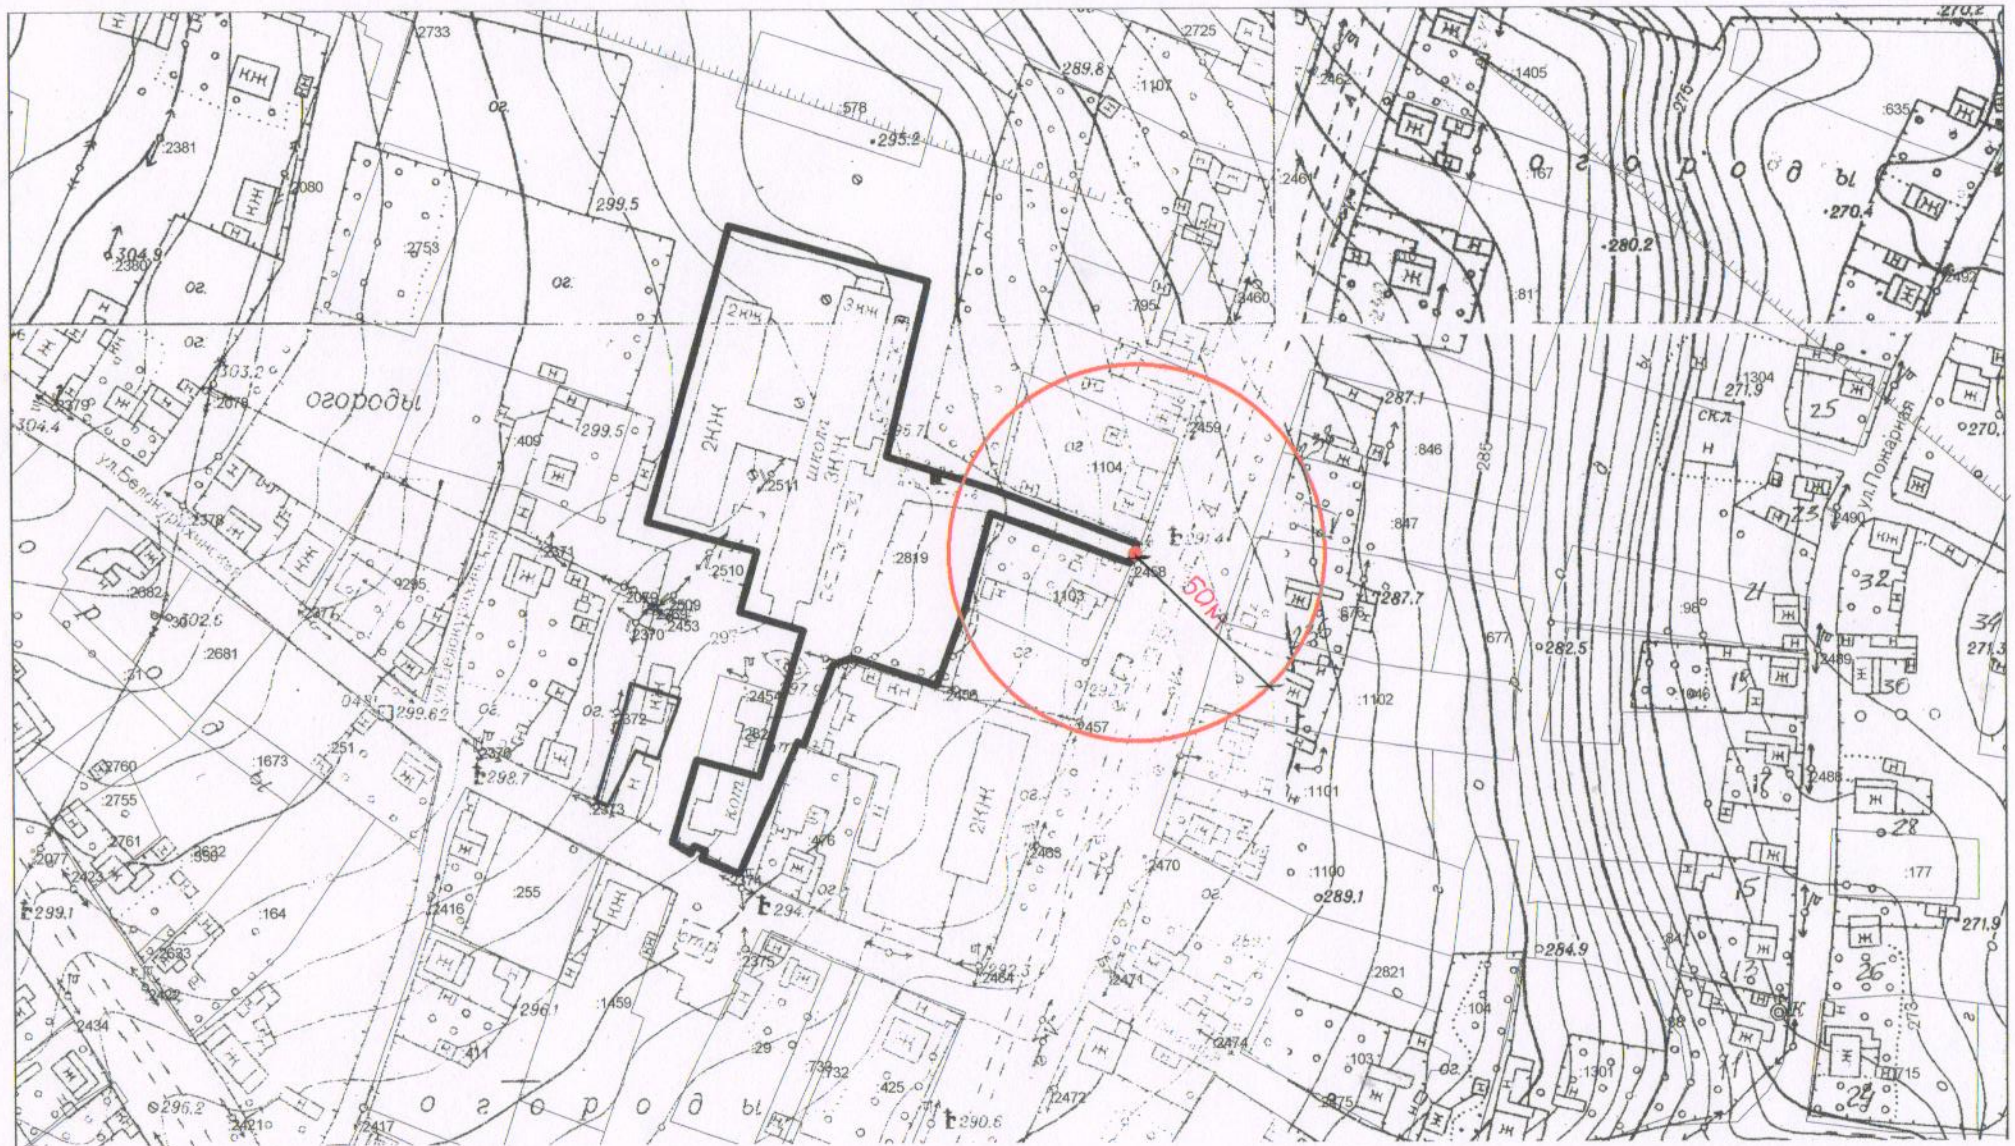

Сплошная линия - для объектов общественного питания и розничной торговли  
М 1:2000



СХЕМА  
Автостанция ,с.Алтайское,ул. Советская ,5

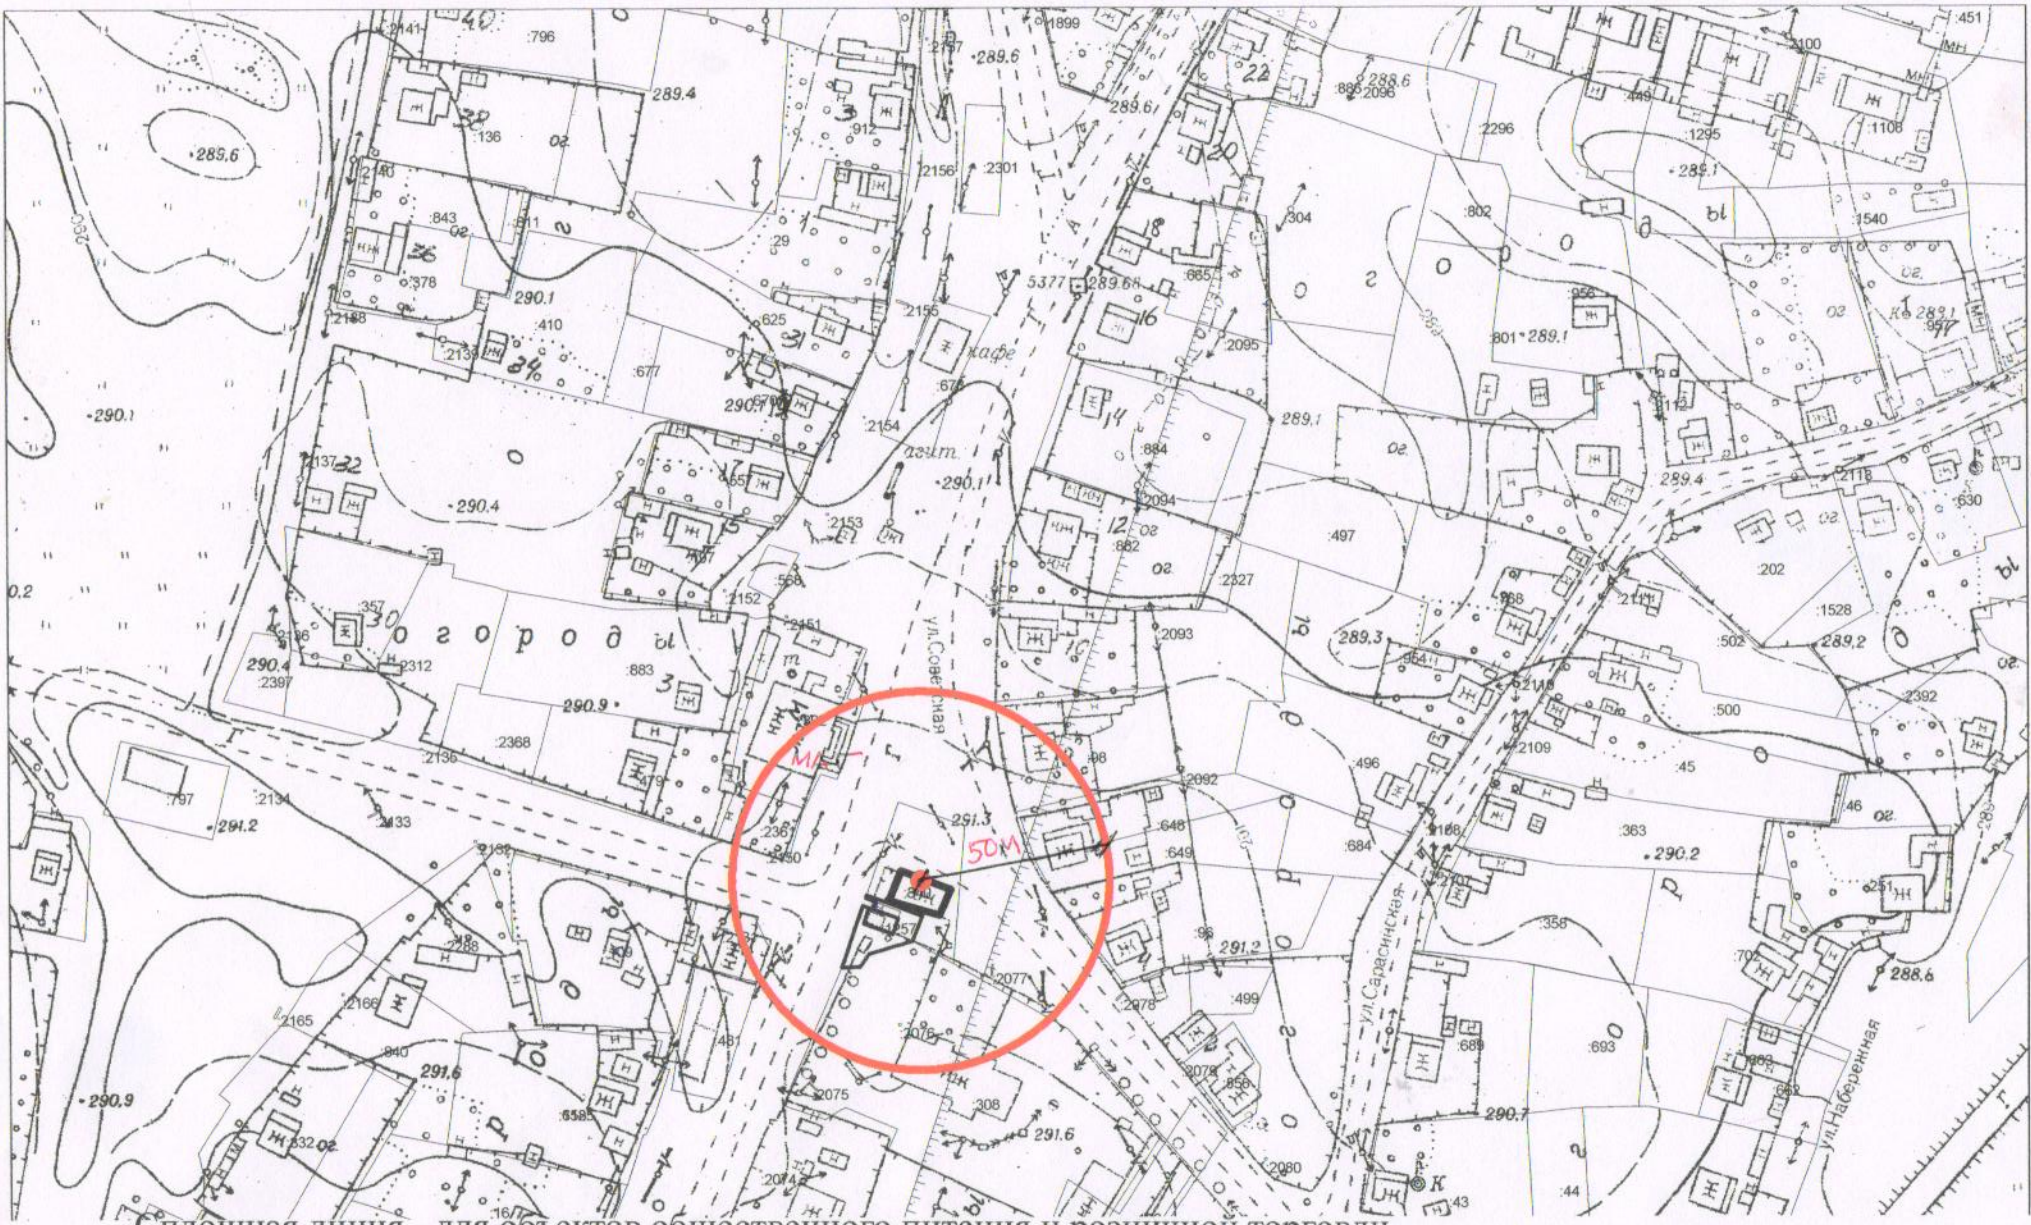

Сплошная линия - для объектов общественного питания и розничной торговли

М 1:2000