



СХЕМА
МБОУ Макарьевская школа, с. Макарьевка, ул. Центральная, 59

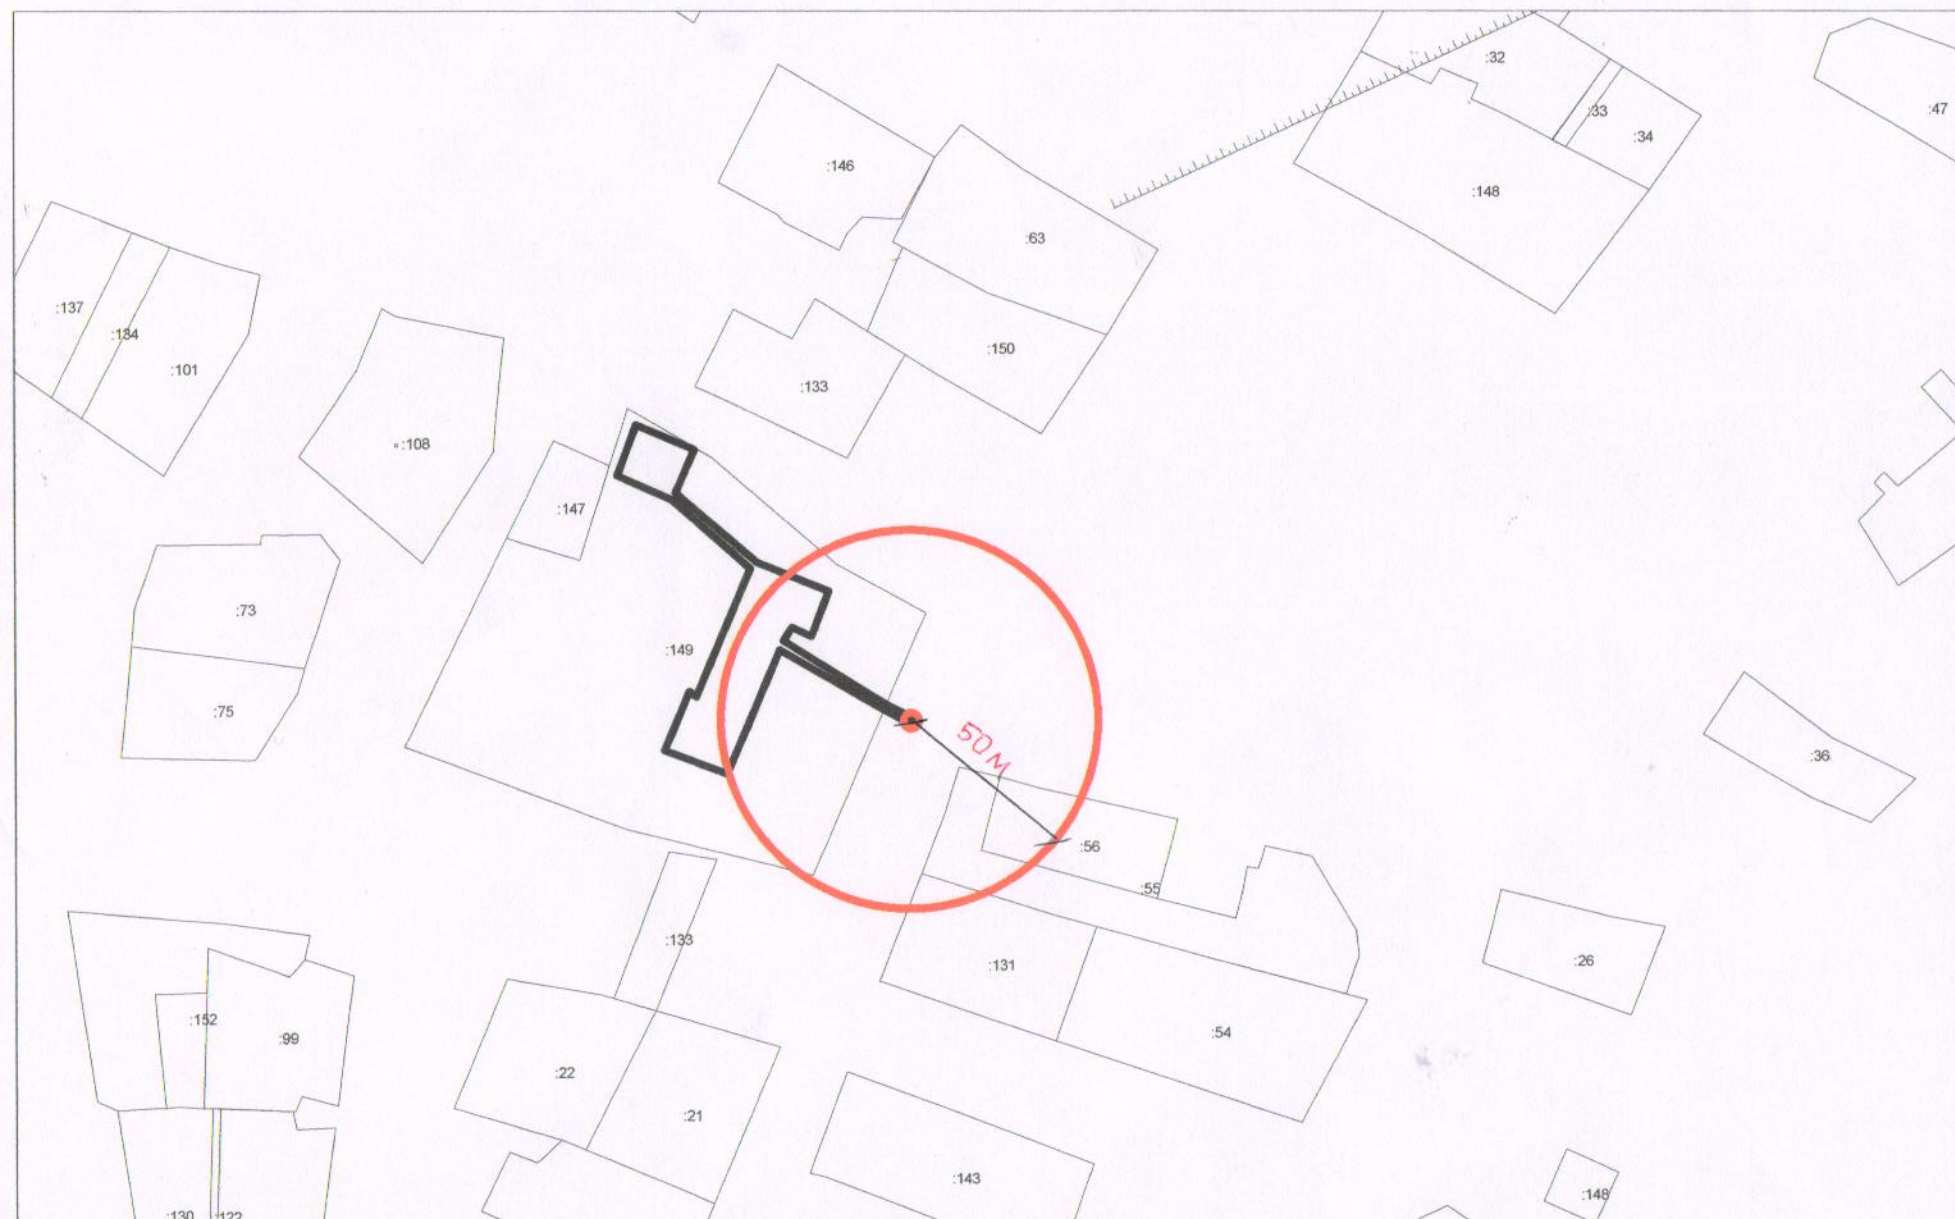

Сплошная линия - для объектов общественного питания и розничной торговли
М 1:2000


СХЕМА
Медпункт, с. Макарьевка , ул. Центральная ,47

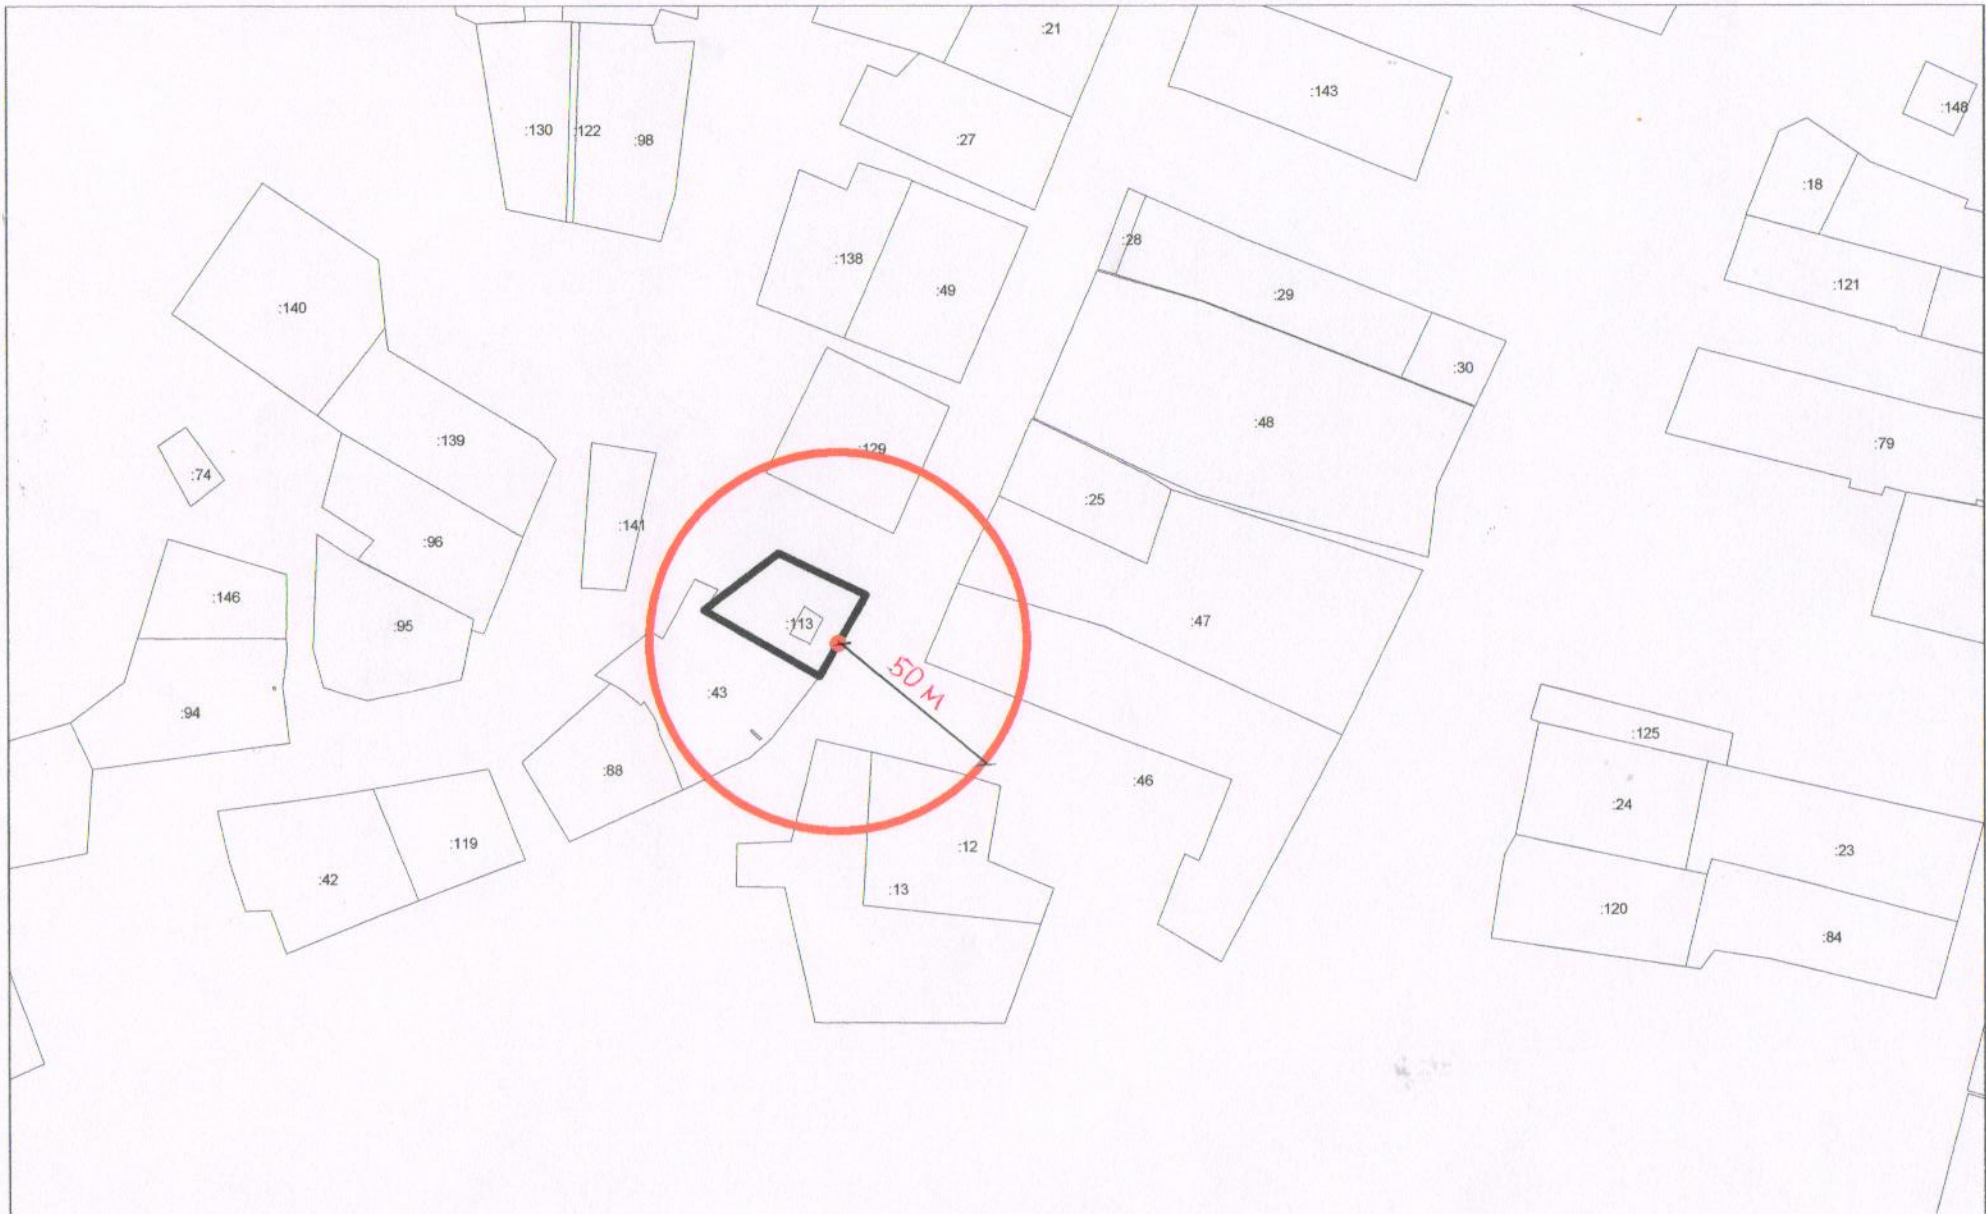

Сплошная линия - для объектов общественного питания и розничной торговли
М 1:2000

СХЕМА

Клуб с. Макарьевка, ул. Центральная, 49;

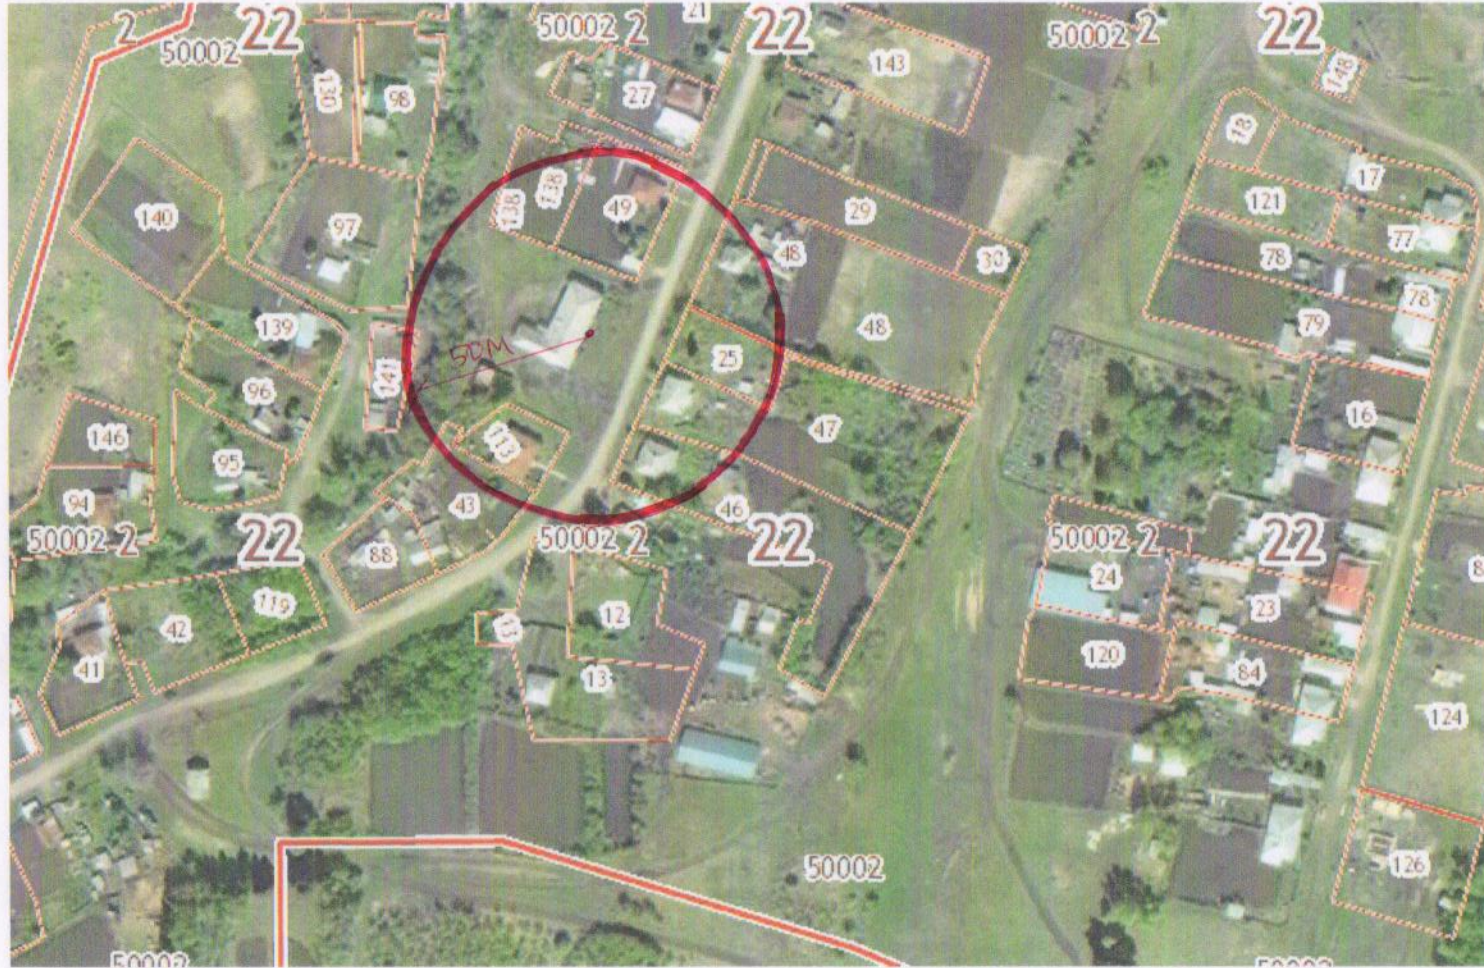

Сплошная линия - для объектов общественного питания и розничной торговли
М 1:2000